




<p>Commune de Villedieu</p>	<p>Aire de remplissage lavage des pulvérisateurs agricoles avec traitement des effluents phytosanitaires</p>	<p>Plan de situation du terrain</p>	<p><b>BEPAC</b> BUREAU D'ETUDES PROVENCE ALPES CONSEILS <small>107 Impasse Jean Brunet 84210 Pernes les Fontaines tél : 07 50 38 16 73</small></p>	
---------------------------------	--	---	--	---

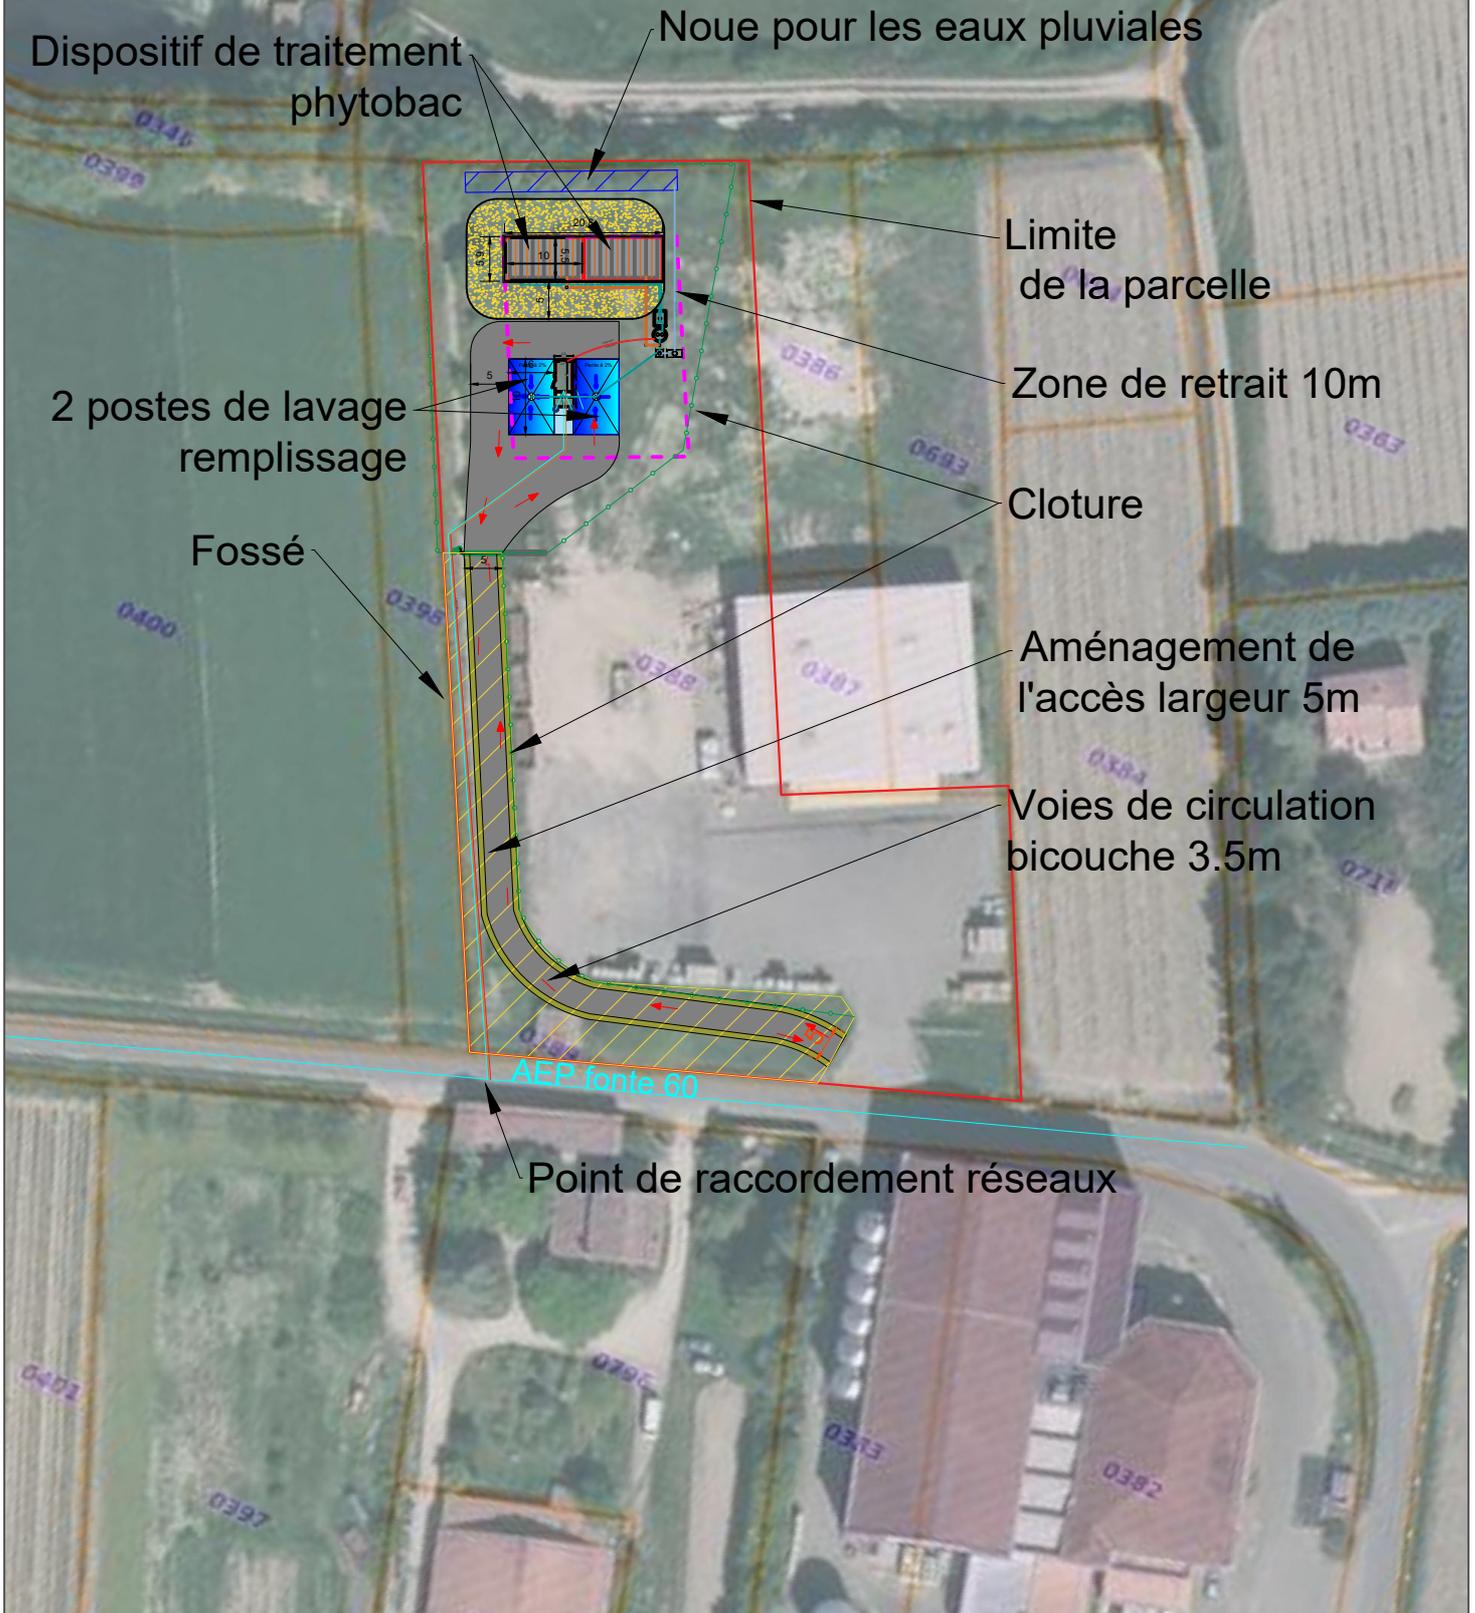

Emprise au sol station de lavage 1 445 m<sup>2</sup>  
Emprise au sol voies d'accès 1 000 m<sup>2</sup>  
Emprise au sol totale 2 445 m<sup>2</sup>




Commune de  
Villedieu

Aire de remplissage lavage  
des pulvérisateurs agricoles  
avec traitement  
des effluents phytosanitaires

Plan d'implantation  
Echelle 1 / 1 000°  
16/03/2022

**BEPAC**  
BUREAU D'ETUDES  
PROVENCE ALPES CONSEILS  
107 Impasse Jean Brunet  
84210 Pernes les Fontaines  
tél : 07 50 38 16 73



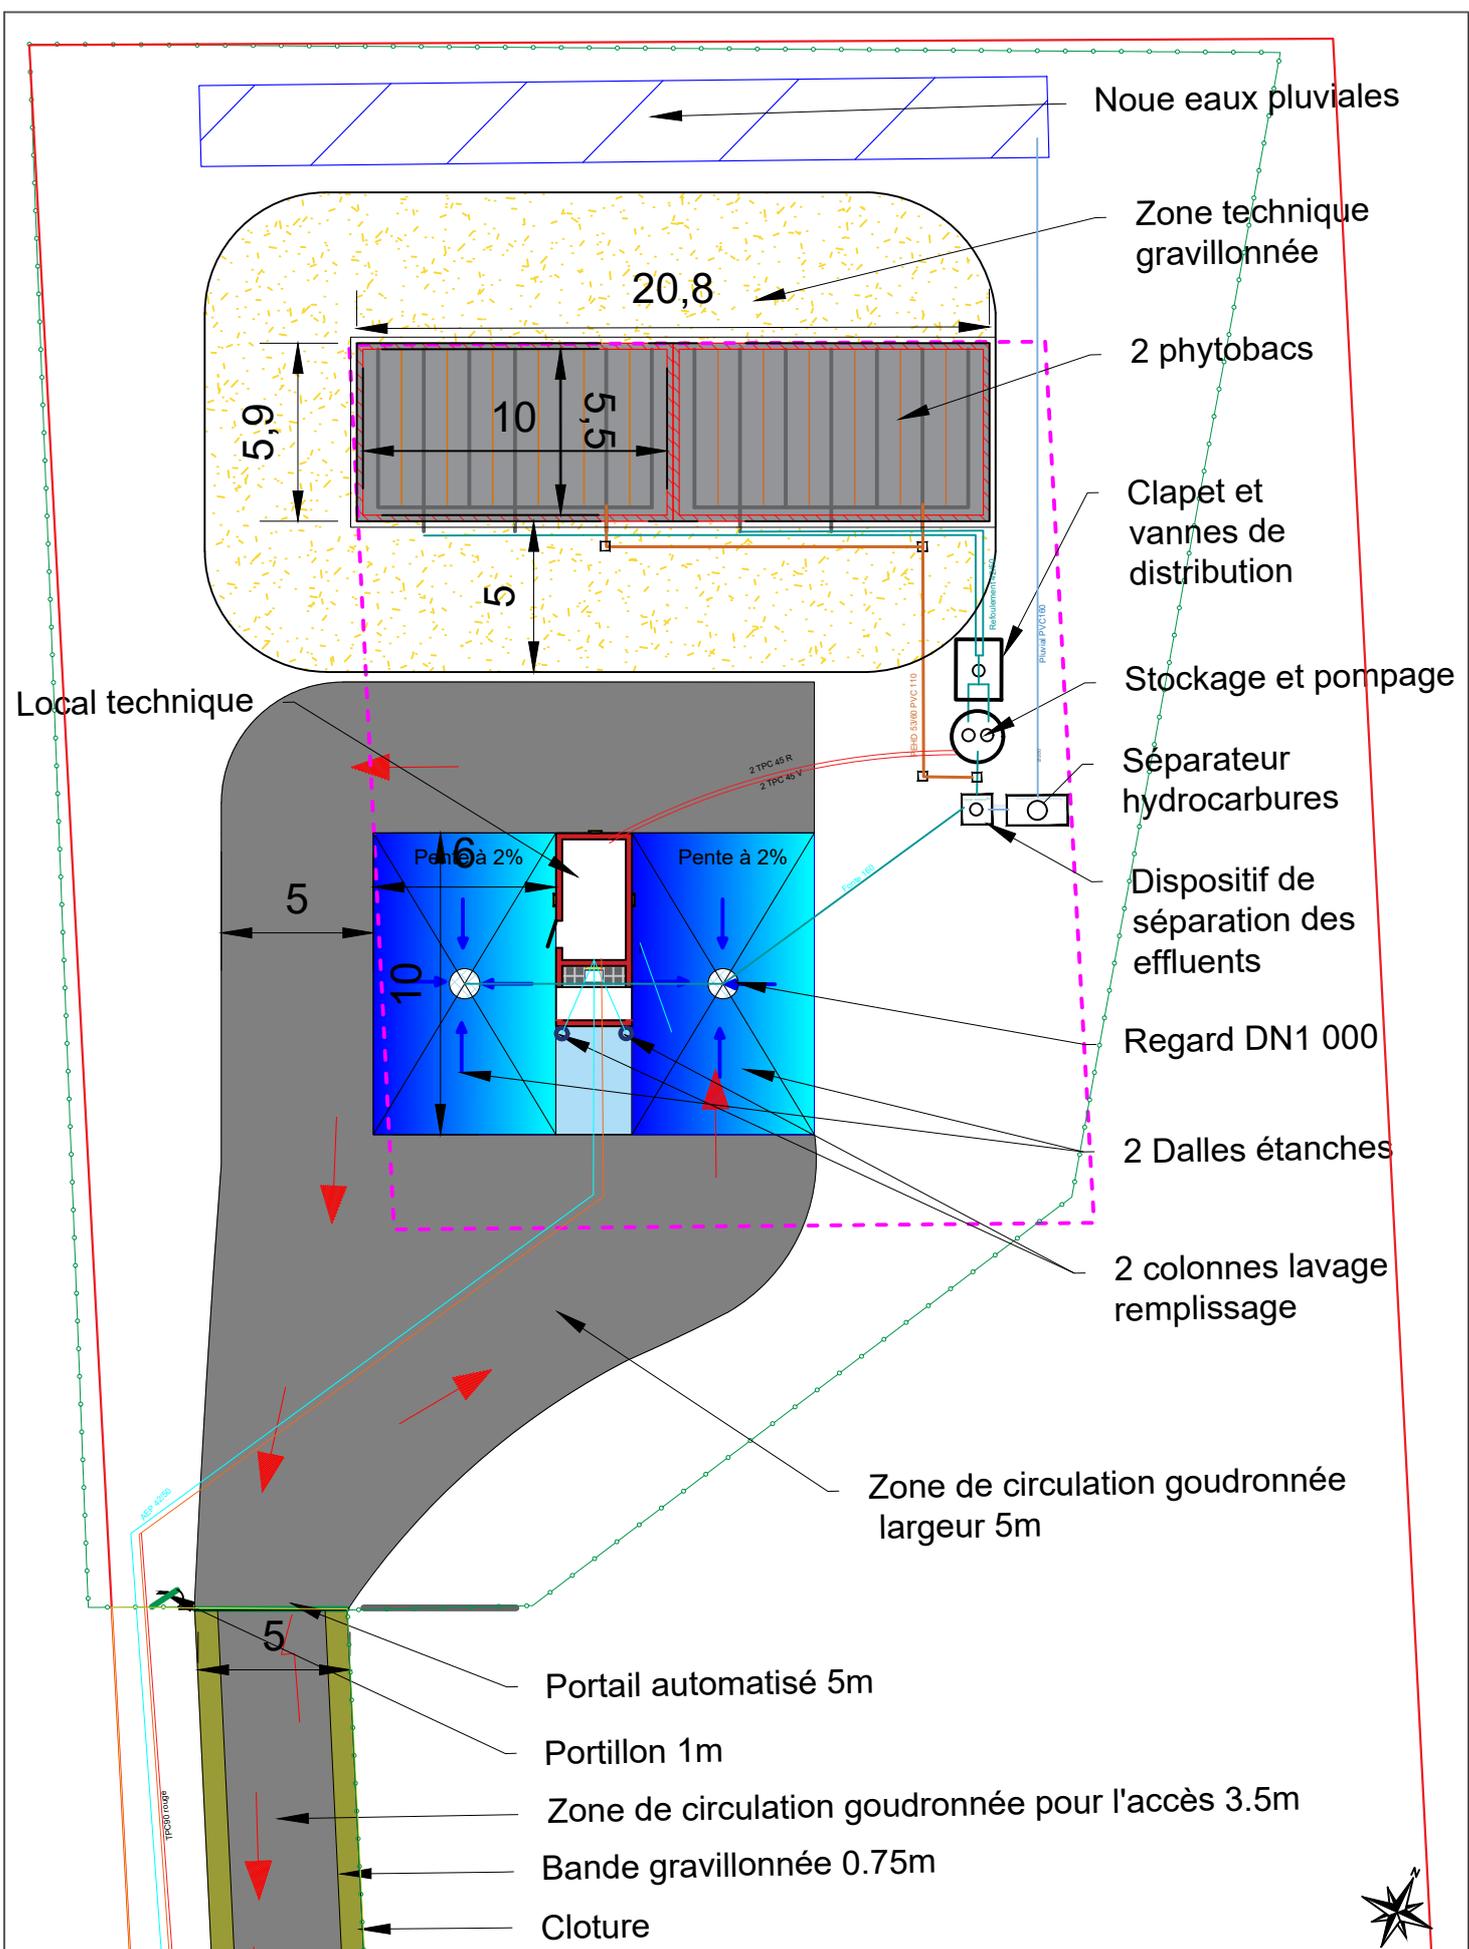

- Noue eaux pluviales
- Zone technique gravillonnée
- 2 phytobacs
- Clapet et vannes de distribution
- Stockage et pompage
- Séparateur hydrocarbures
- Dispositif de séparation des effluents
- Regard DN1 000
- 2 Dalles étanches
- 2 colonnes lavage remplissage

Local technique

Zone de circulation goudronnée largeur 5m

- Portail automatisé 5m
- Portillon 1m
- Zone de circulation goudronnée pour l'accès 3.5m
- Bande gravillonnée 0.75m
- Cloture

Commune de Villedieu

Aire de remplissage lavage des pulvérisateurs agricoles avec traitement des effluents phytosanitaires


Plan de masse  
Echelle 1 / 250°  
22/03/2022



**BEPAC**  
BUREAU D'ETUDES  
PROVENCE ALPES CONSEILS  
107 Impasse Jean Brunet  
84210 Pernes les Fontaines  
tél : 07 50 38 16 73



Surface Ext 16m<sup>2</sup>

Surface plancher totale 12,9m<sup>2</sup>

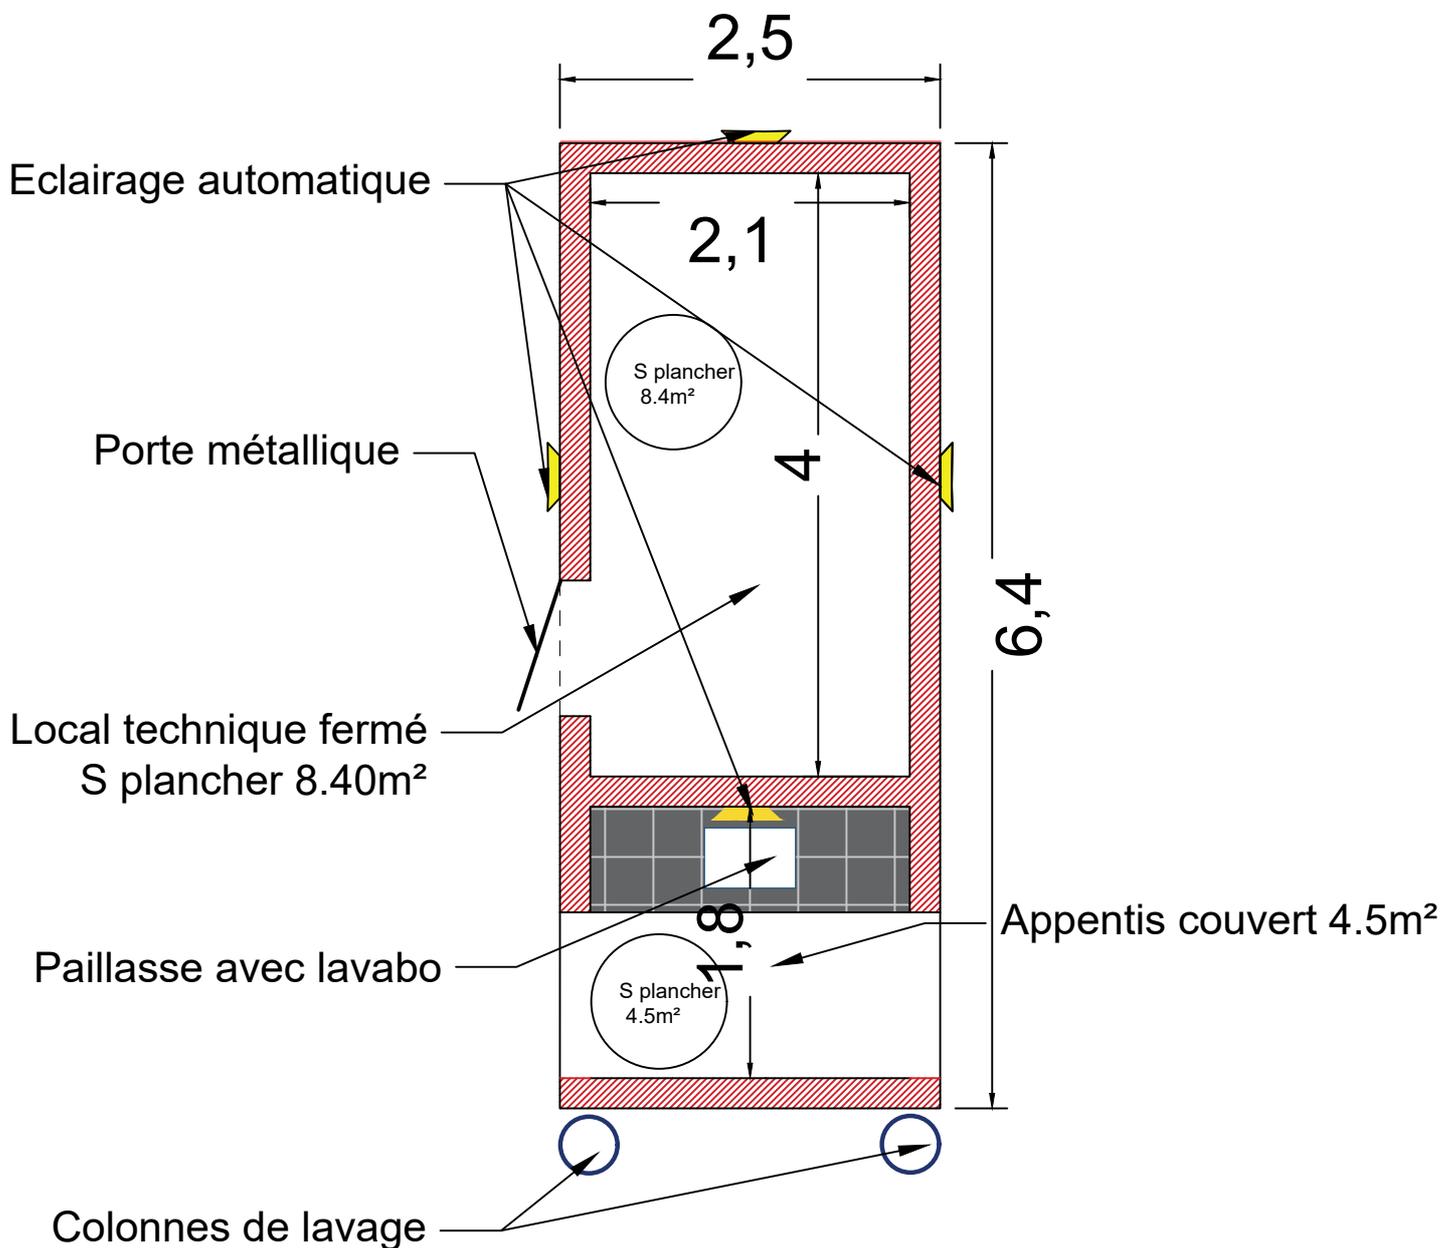

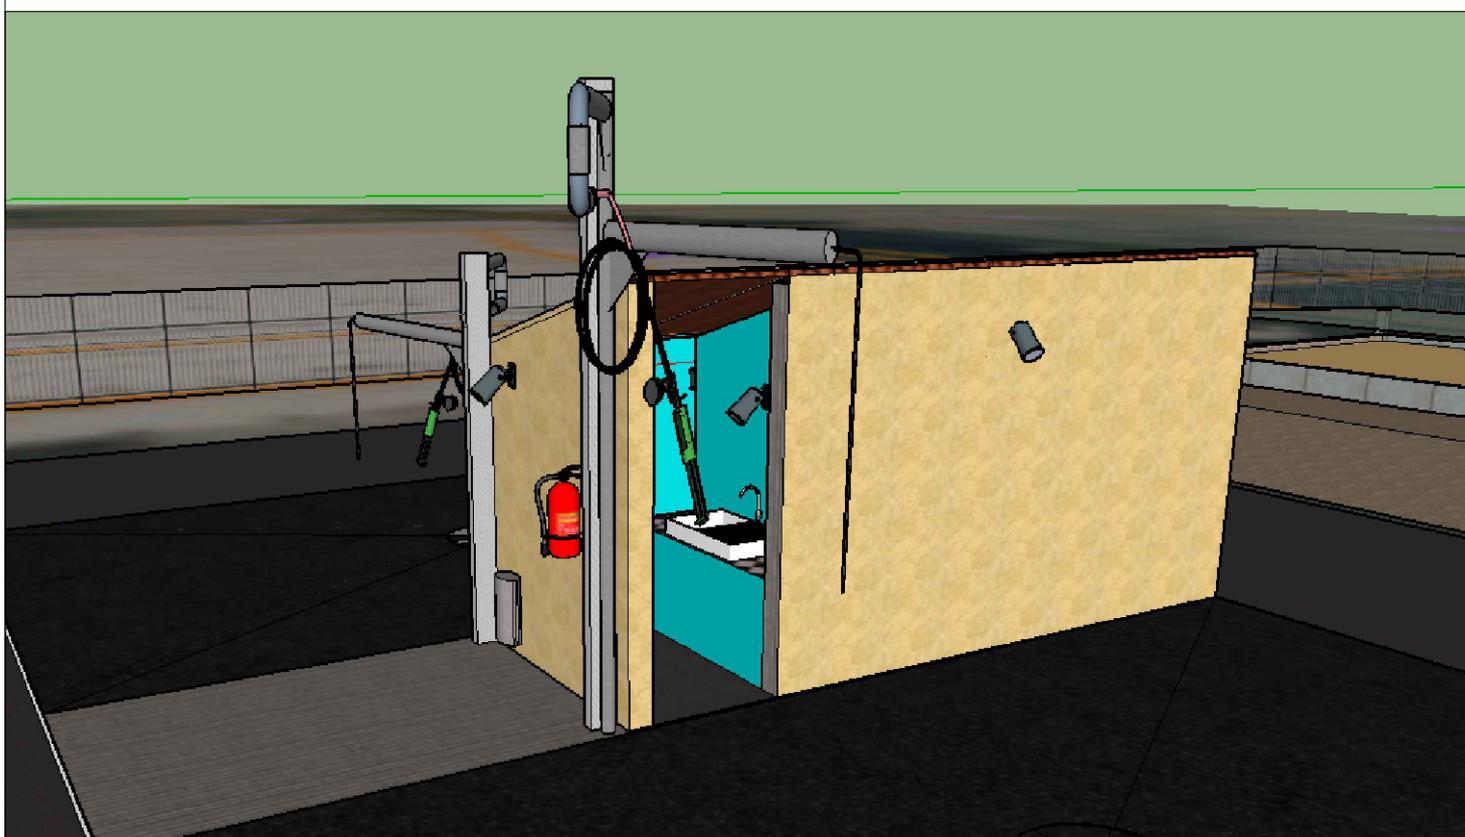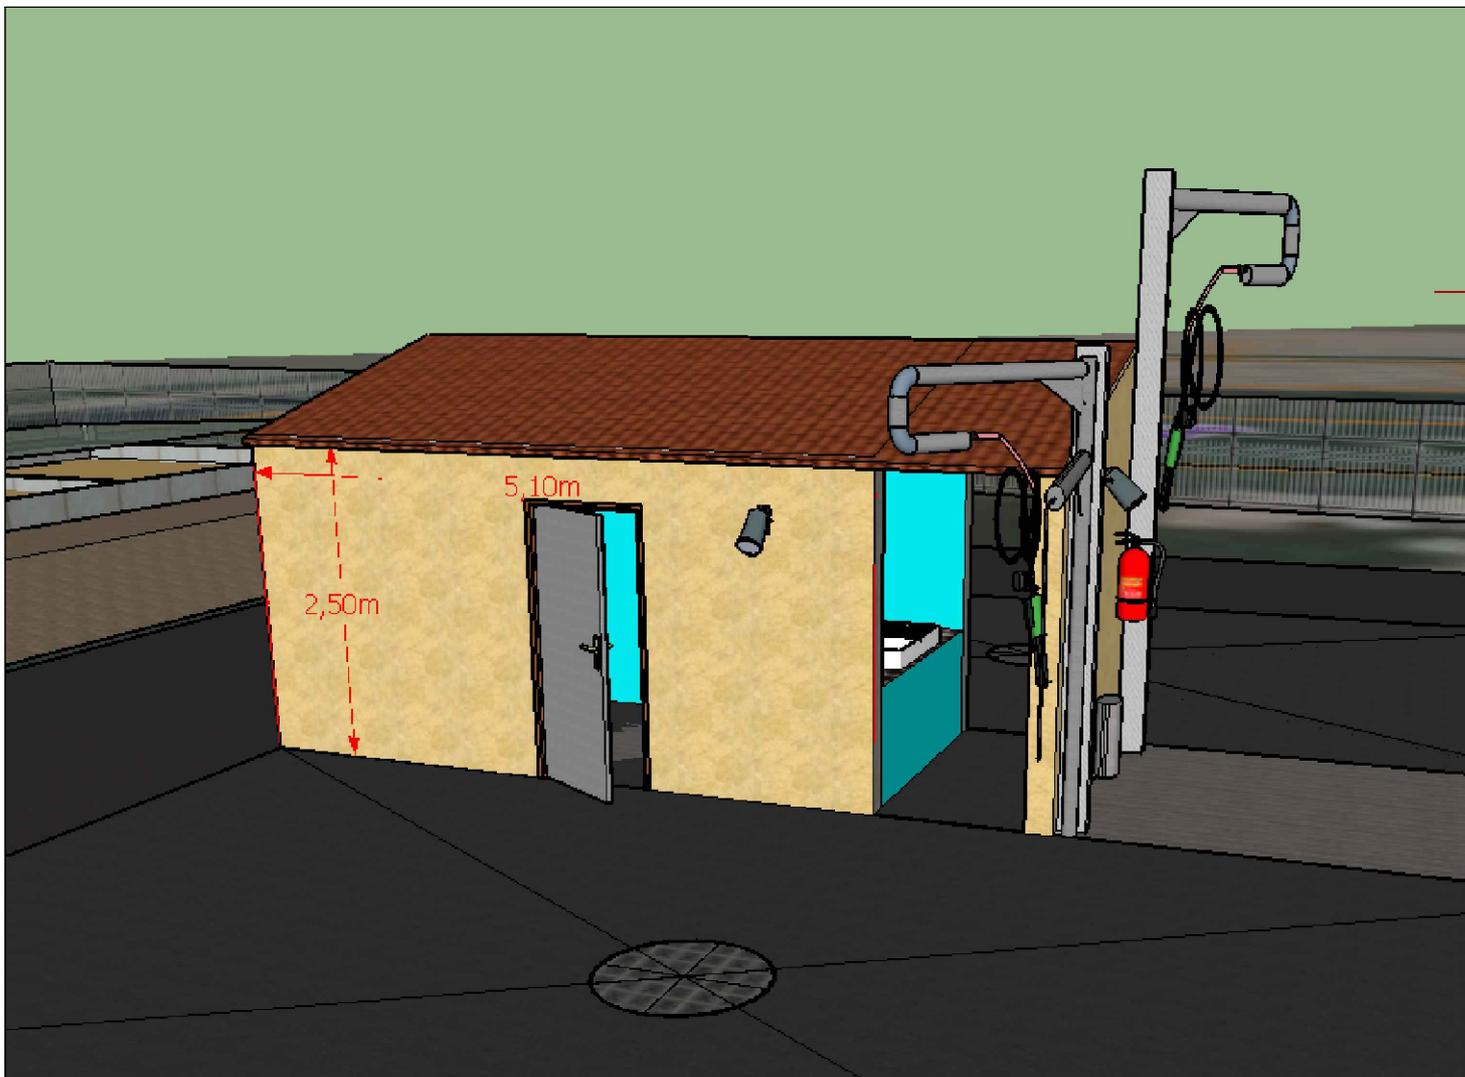

Commune de  
Villedieu

Aire de remplissage lavage  
des pulvérisateurs agricoles  
avec traitement  
des effluents phytosanitaires


Aspect des façades  
et toitures

22/03/2022

**BEPAC**  
BUREAU D'ETUDES  
PROVENCE ALPES CONSEILS

107 Impasse Jean Brunet  
84210 Pernes les Fontaines  
tél : 07 50 38 16 73



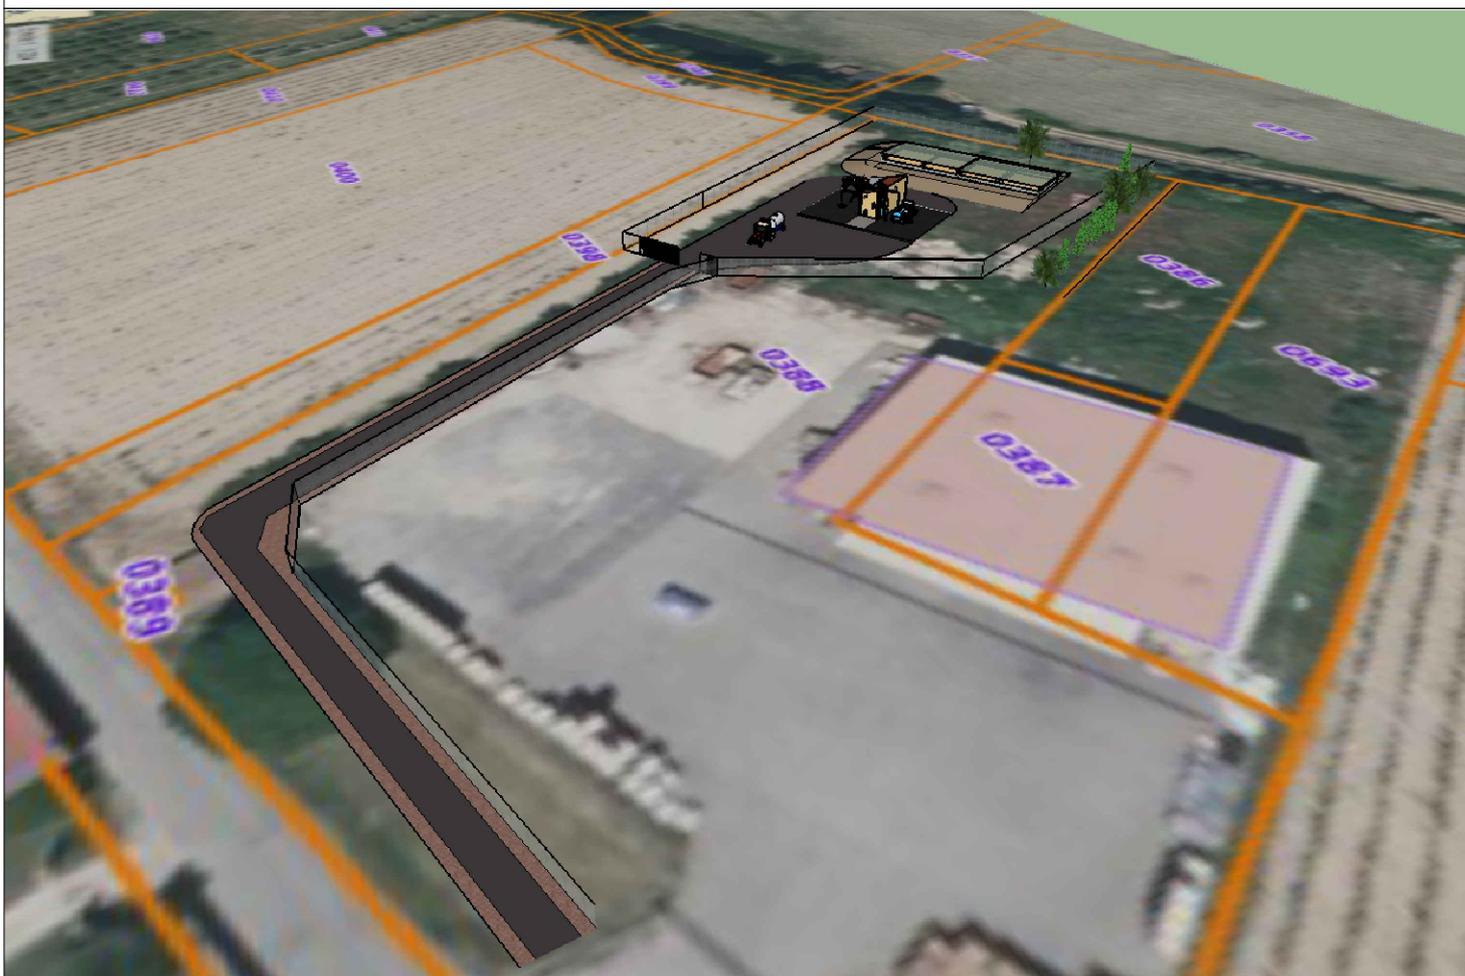

Commune de  
Villedieu

Aire de remplissage lavage  
des pulvérisateurs agricoles  
avec traitement  
des effluents phytosanitaires

Insertion dans  
l'environnement

22/03/2022


**BEPAC**  
BUREAU D'ETUDES  
PROVENCE ALPES CONSEILS

107 Impasse Jean Brunet  
84210 Pernes les Fontaines  
tél : 07 50 38 16 73





<p><b>Commune de Villedieu</b></p>	<p>Aire de remplissage lavage des pulvérisateurs agricoles avec traitement des effluents phytosanitaires</p>	<p>Photos de l'entrée du site 22/03/2022</p>	<p><b>BEPAC</b> BUREAU D'ETUDES PROVENCE ALPES CONSEILS 107 Impasse Jean Brunet 84210 Pernes les Fontaines tél : 07 50 38 16 73</p>	
------------------------------------	--	--	---	---

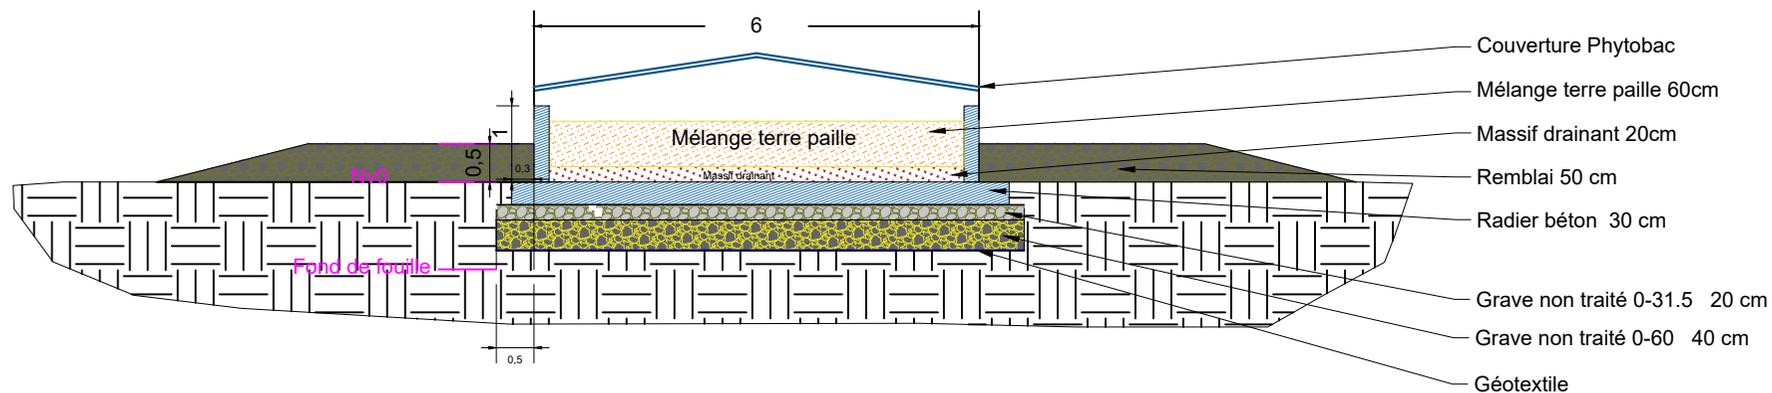


Commune de  
Villedieu

Aire de remplissage lavage des pulvérisateurs agricoles  
avec traitement  
des effluents phytosanitaires

Coupe technique phytobac  
22/03/2022

BEPAC  
BUREAU D'ETUDES  
PROVENCE ALPES CONSEILS  
107 Impasse Jean Brunet  
84210 Pernes les Fontaines  
tél : 07 50 38 16 73



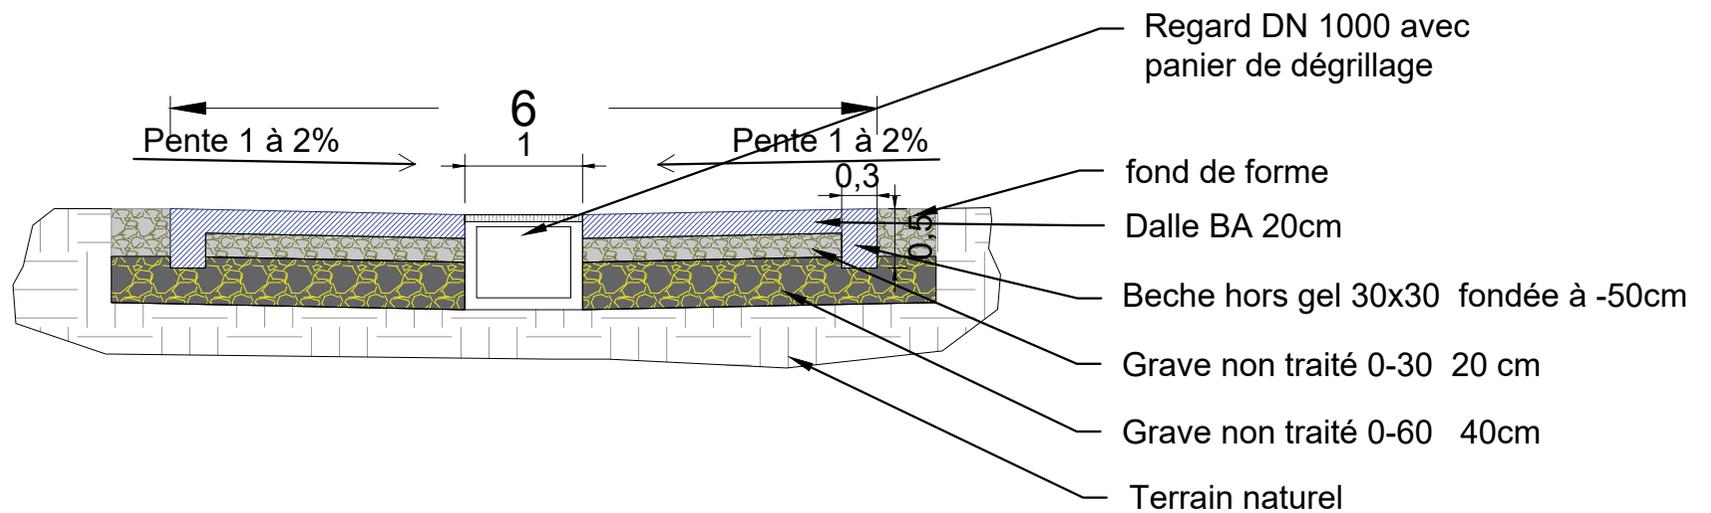

Commune de  
Villedieu

Aire de remplissage lavage des pulvérisateurs agricoles  
avec traitement  
des effluents phytosanitaires

Coupe technique dalle  
de lavage

16/03/2022

BEPAC  
BUREAU D'ETUDES  
PROVENCE ALPES CONSEILS

107 Impasse Jean Brunet  
84210 Pernes les Fontaines  
tél : 07 50 38 16 73

