
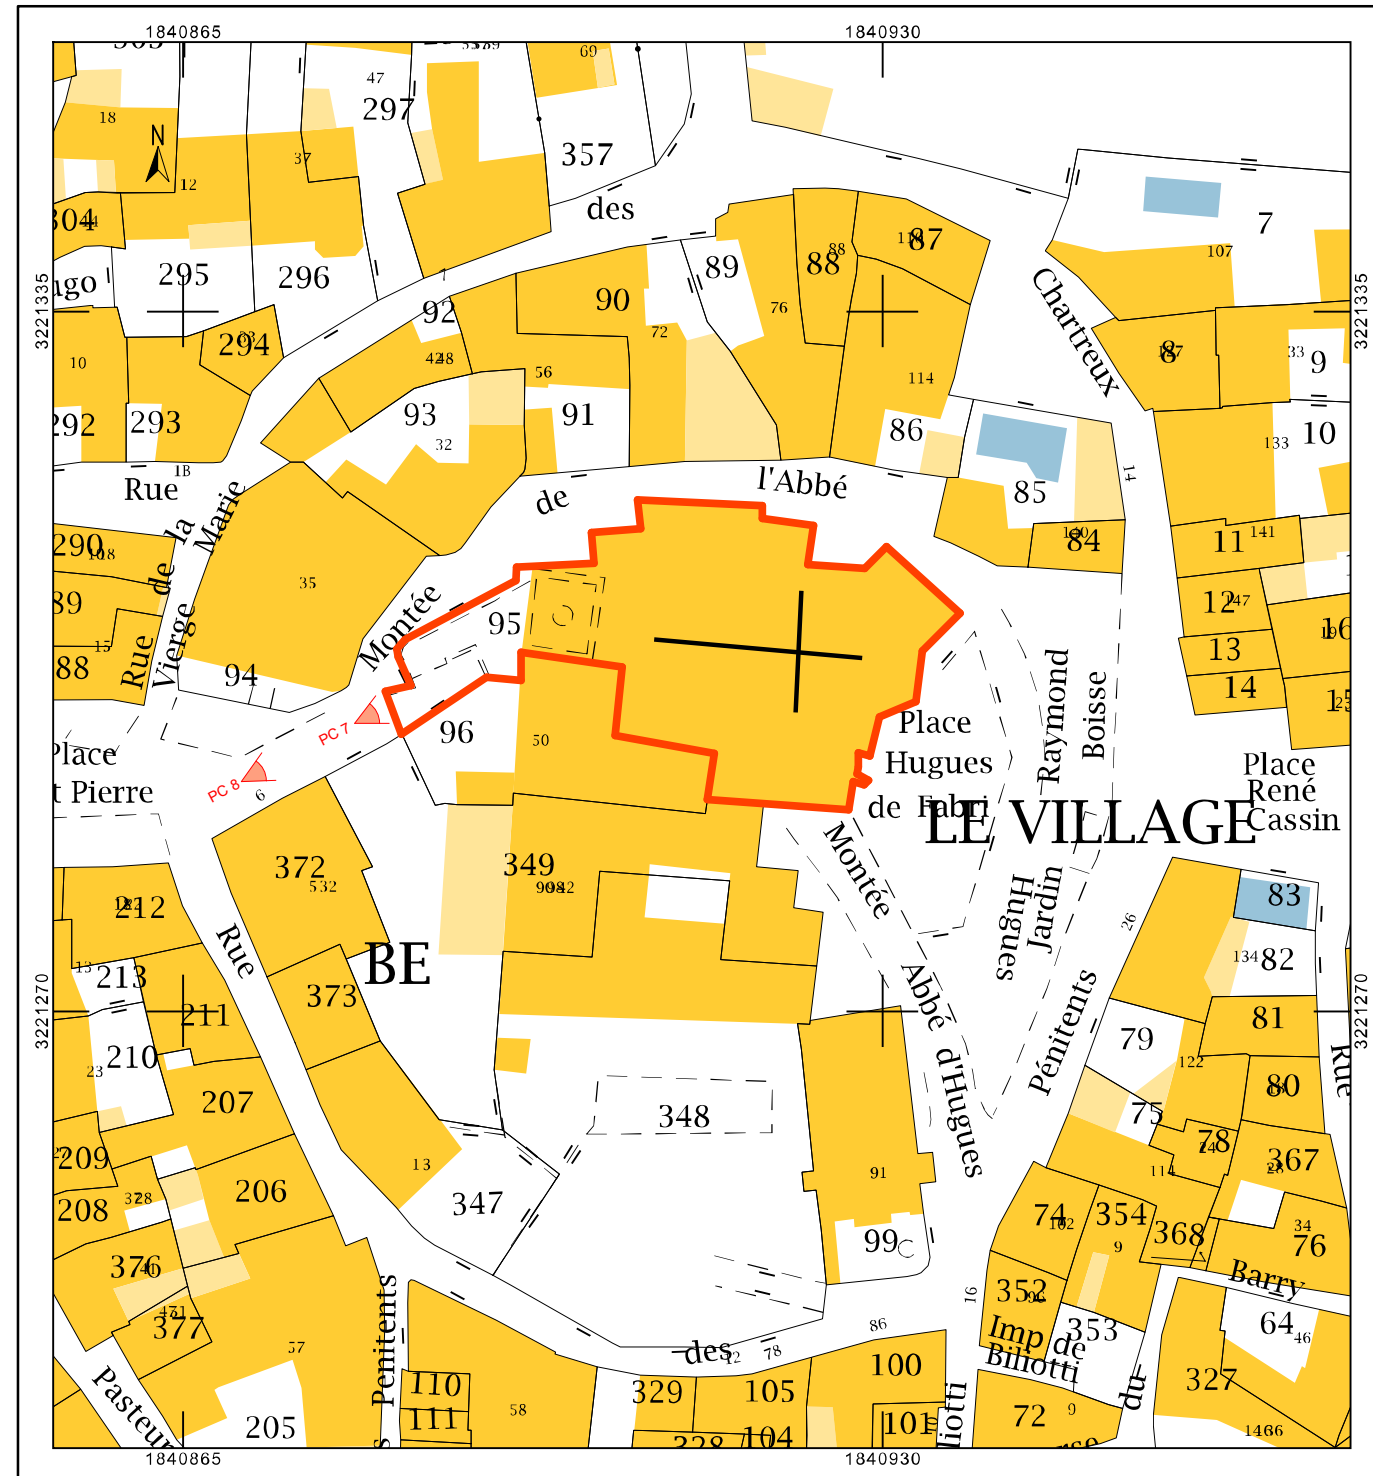


# PC 1- PLAN DE SITUATION

EXTRAIT CADASTRAL 1/650°

Parcelle n° 95 Section BE

 EGLISE SAINT PIERRE 84 420 PIOLENC	
PLAN DE SITUATION	DCE
Etat des lieux	
ATELIER KUNZ LEFEVRE L'USINE DU BAS 84 400 RUSTREL T 06.01.82.15.25 contact@atelier-kunz-lefevre.com	
Date 05 /2019	Echelle 1/650° et Echelle graphique



PLAN DE LA VILLE

