PC 5 - FACADE SUD

Etat des lieux

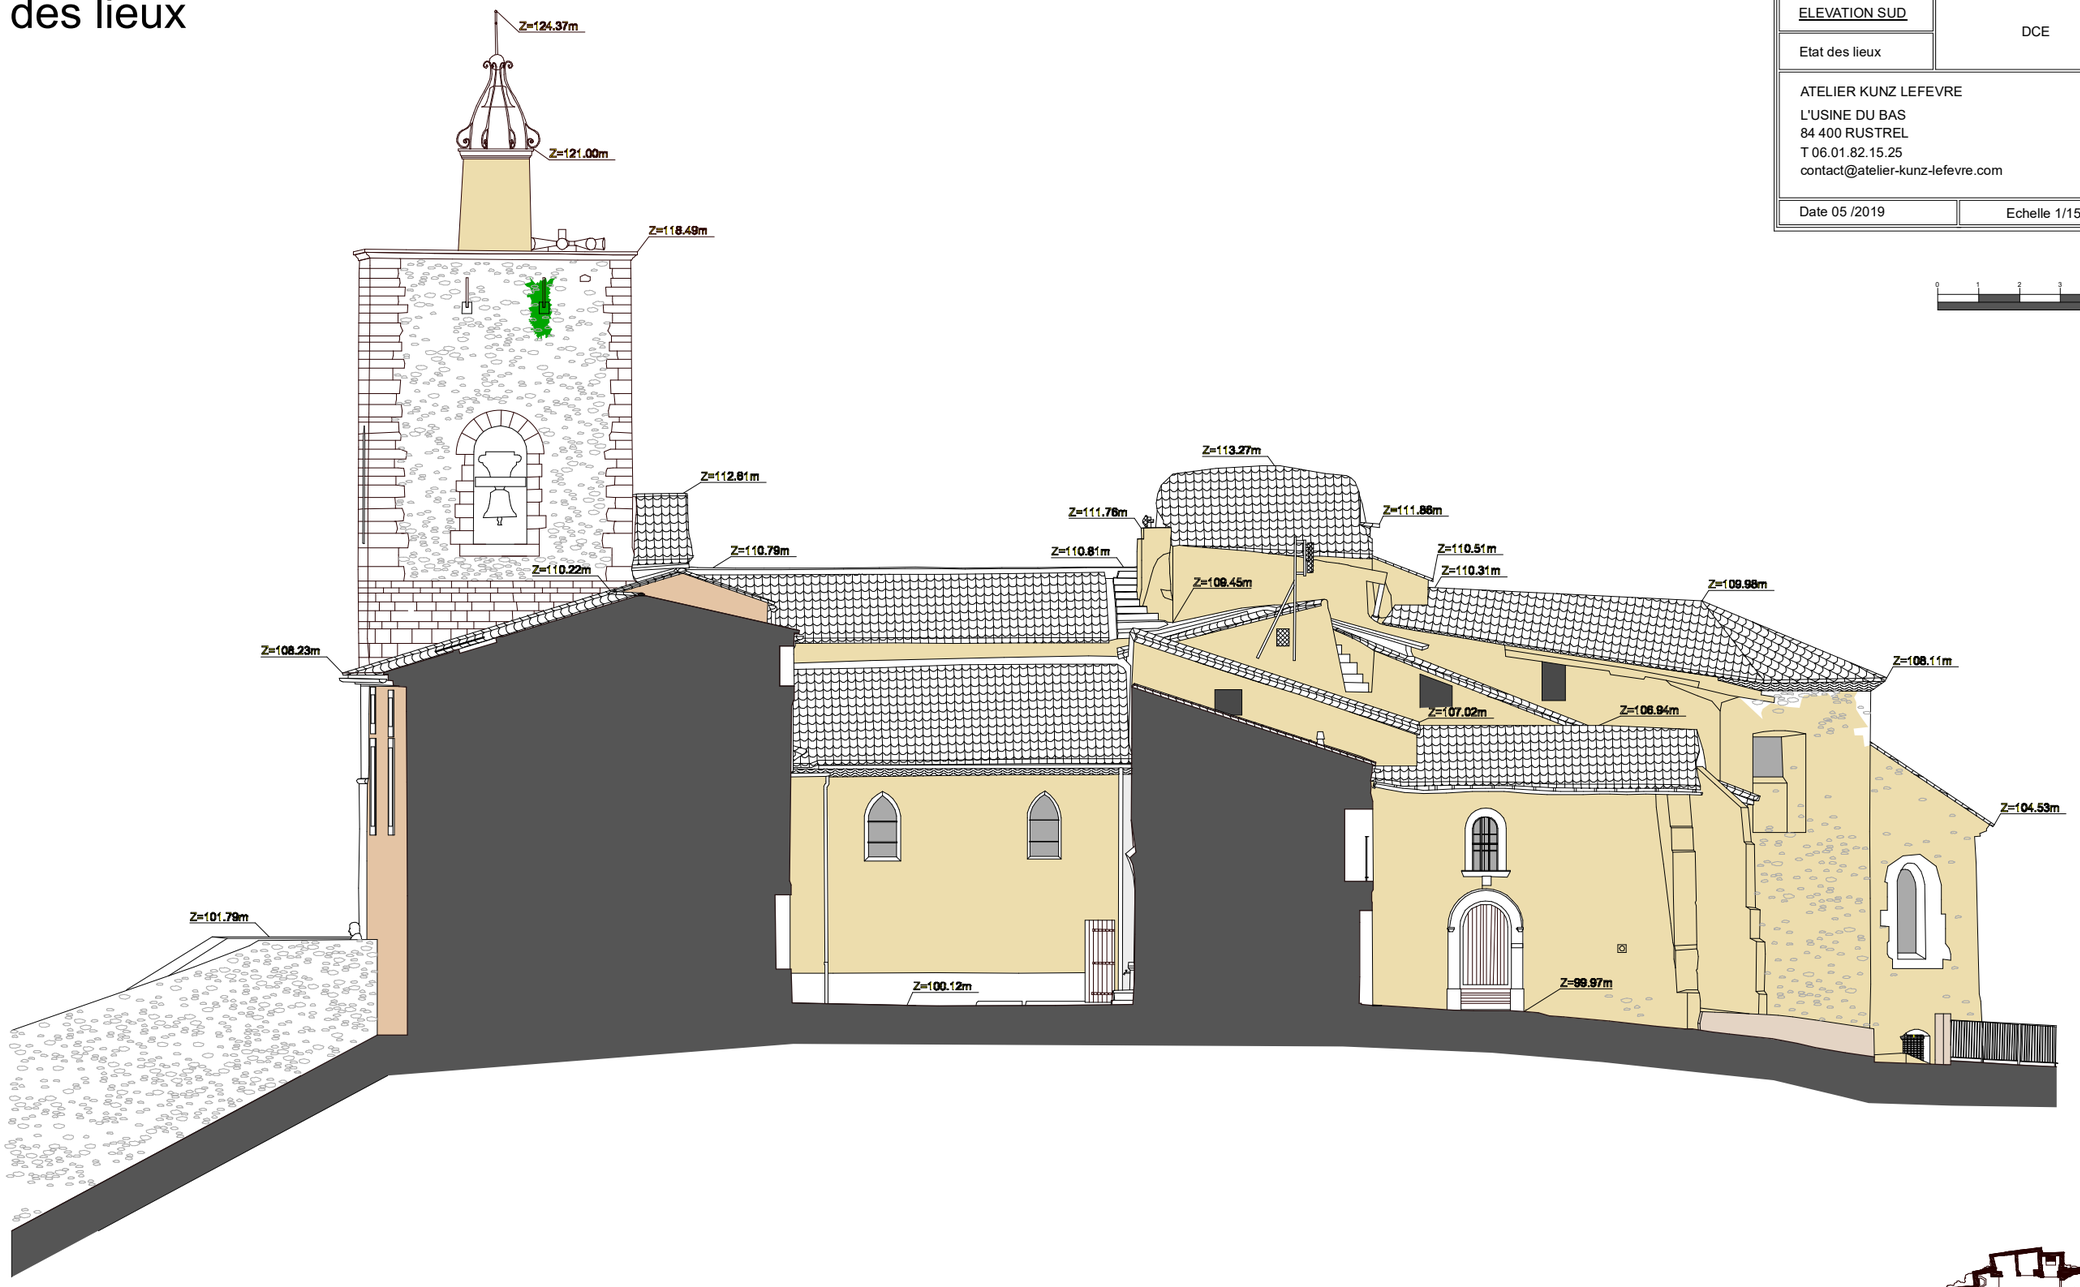

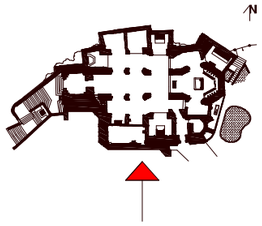

EGLISE SAINT PIERRE
84 420 PIOLENC

ELEVATION SUD

Etat des lieux

DCE

ATELIER KUNZ LEFEVRE
L'USINE DU BAS
84 400 RUSTREL
T 06.01.82.15.25
contact@atelier-kunz-lefevre.com

Date 05 /2019

Echelle 1/150°

0 1 2 3 4 5