EGLISE SAINT PIERRE
84 420 PIOLENC

PLAN DE MASSE

DCE

Projet

ATELIER KUNZ LEFEVRE
L'USINE DU BAS
84 400 RUSTREL
T 06.01.82.15.25
contact@atelier-kunz-lefevre.com

Date 05 /2019

Echelle 1/200°
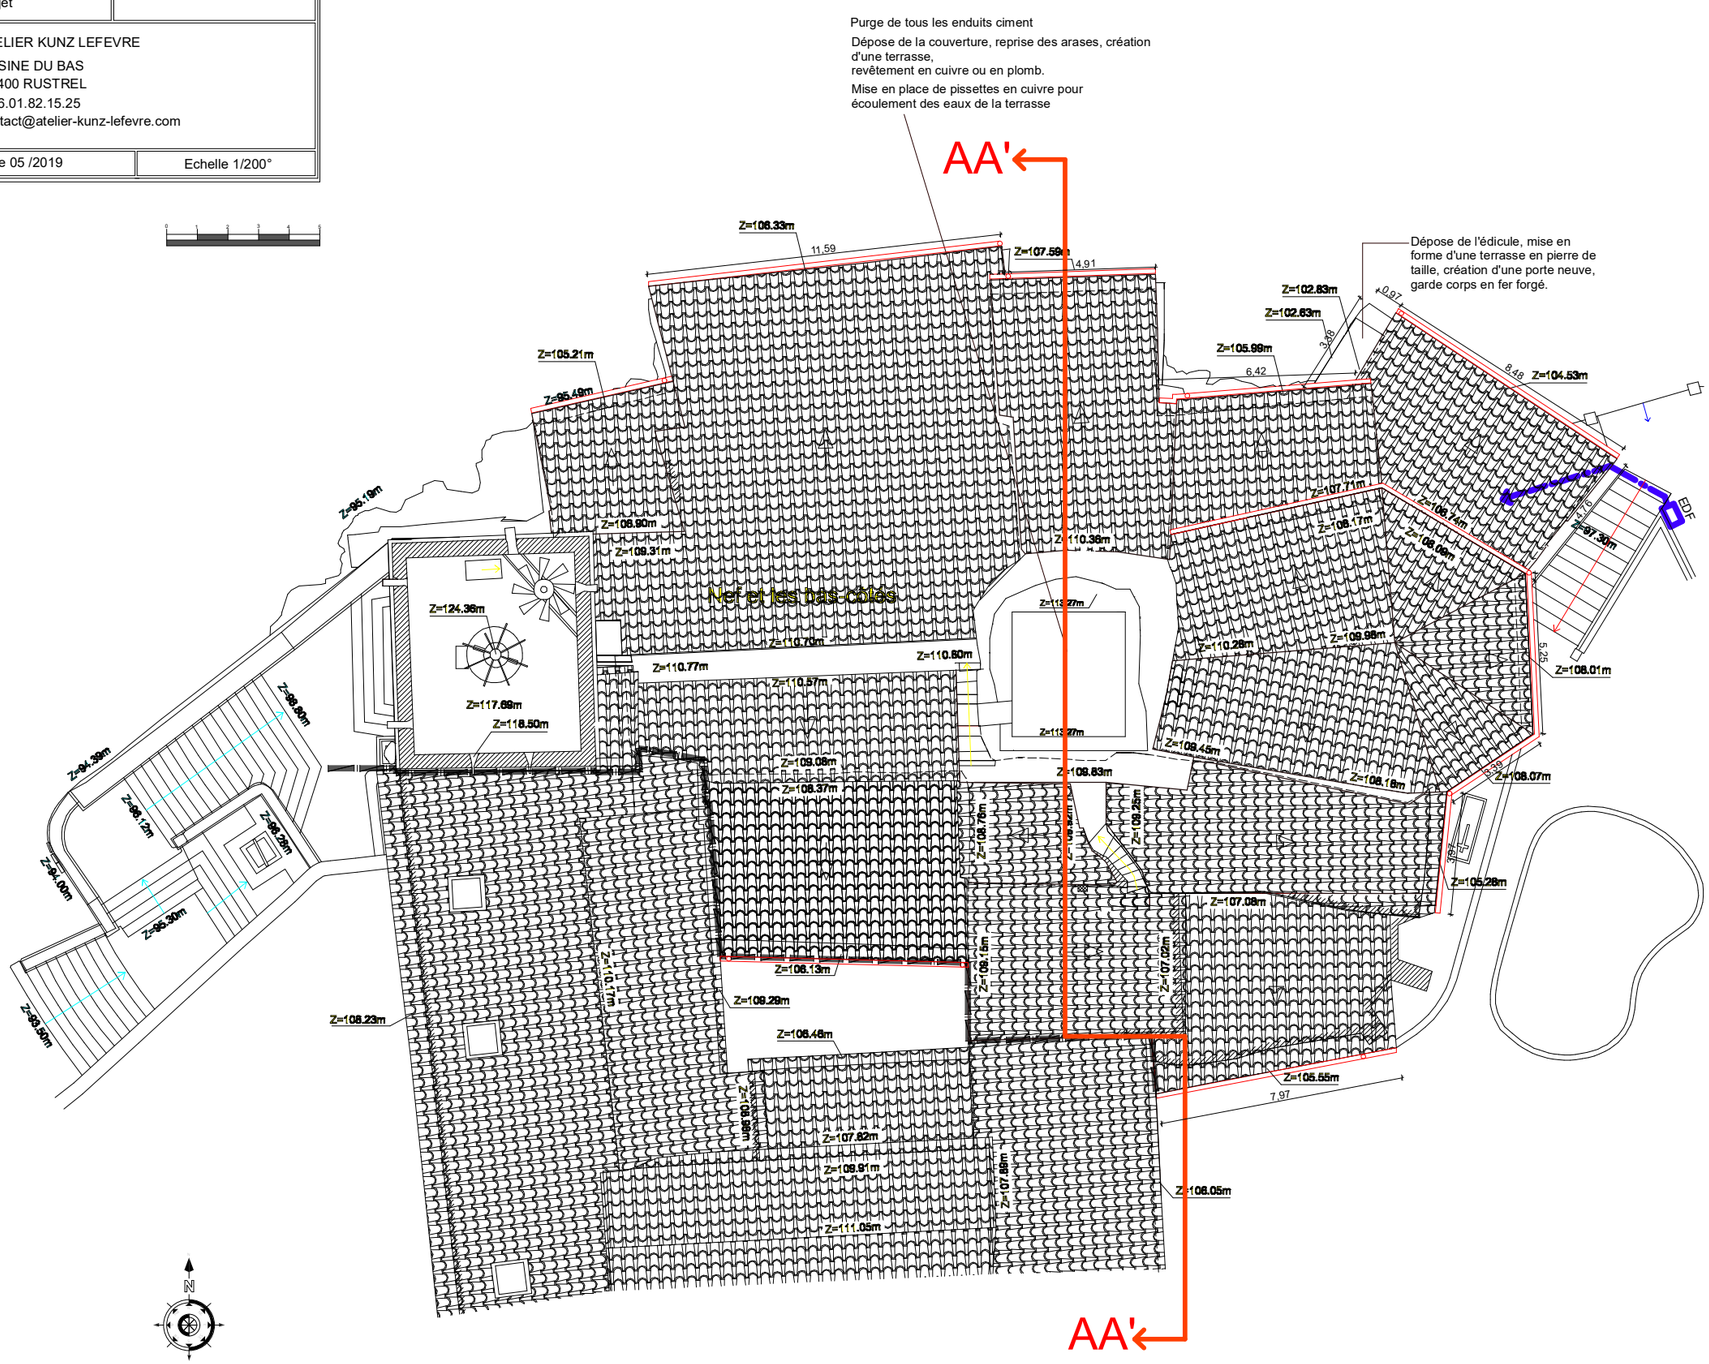
PC 2-PLAN DE MASSE