
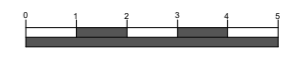
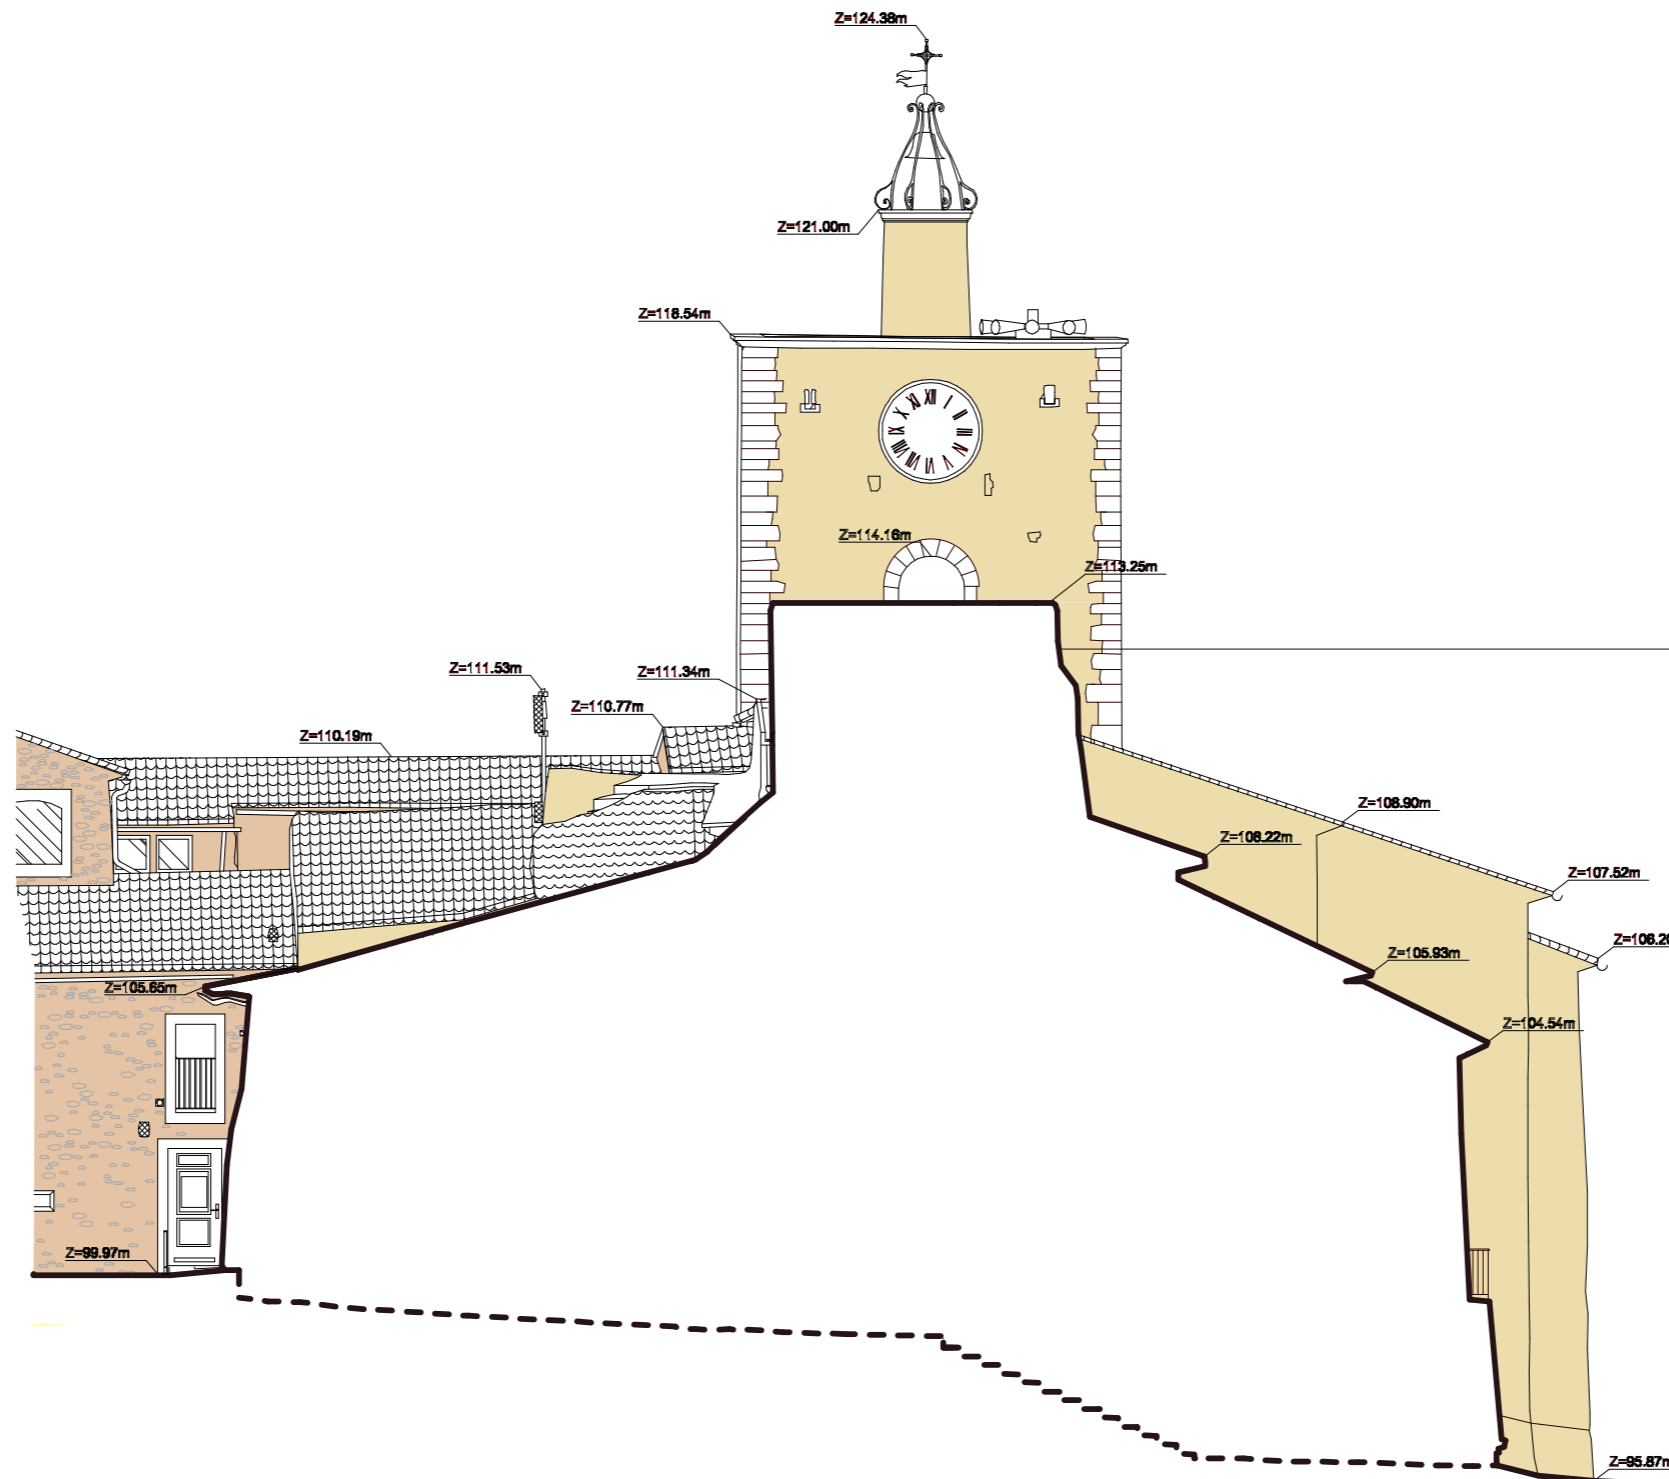


# PC 3 - PLAN EN COUPE AA'

## Projet

|  |                                       |     |
|--|---------------------------------------|-----|
|                               | EGLISE SAINT PIERRE<br>84 420 PIOLENC |     |
|  | PLAN EN COUPE AA'                     | DCE |
| Projet   |                                       |     |
| ATELIER KUNZ LEFEVRE<br>L'USINE DU BAS<br>84 400 RUSTREL<br>T 06.01.82.15.25<br>contact@atelier-kunz-lefevre.com |                                       |     |
| Date 05 /2019  | Echelle 1/150°                        |     |



Dépose de la couverture, reprise des arases, création d'une terrasse, revêtement en cuivre ou en plomb.  
Mise en place de pissettes en cuivre pour écoulement des eaux de la terrasse  
Purge de tous les enduits ciment  
Mise en oeuvre d'un enduit à la chaux