
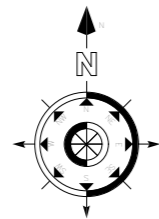
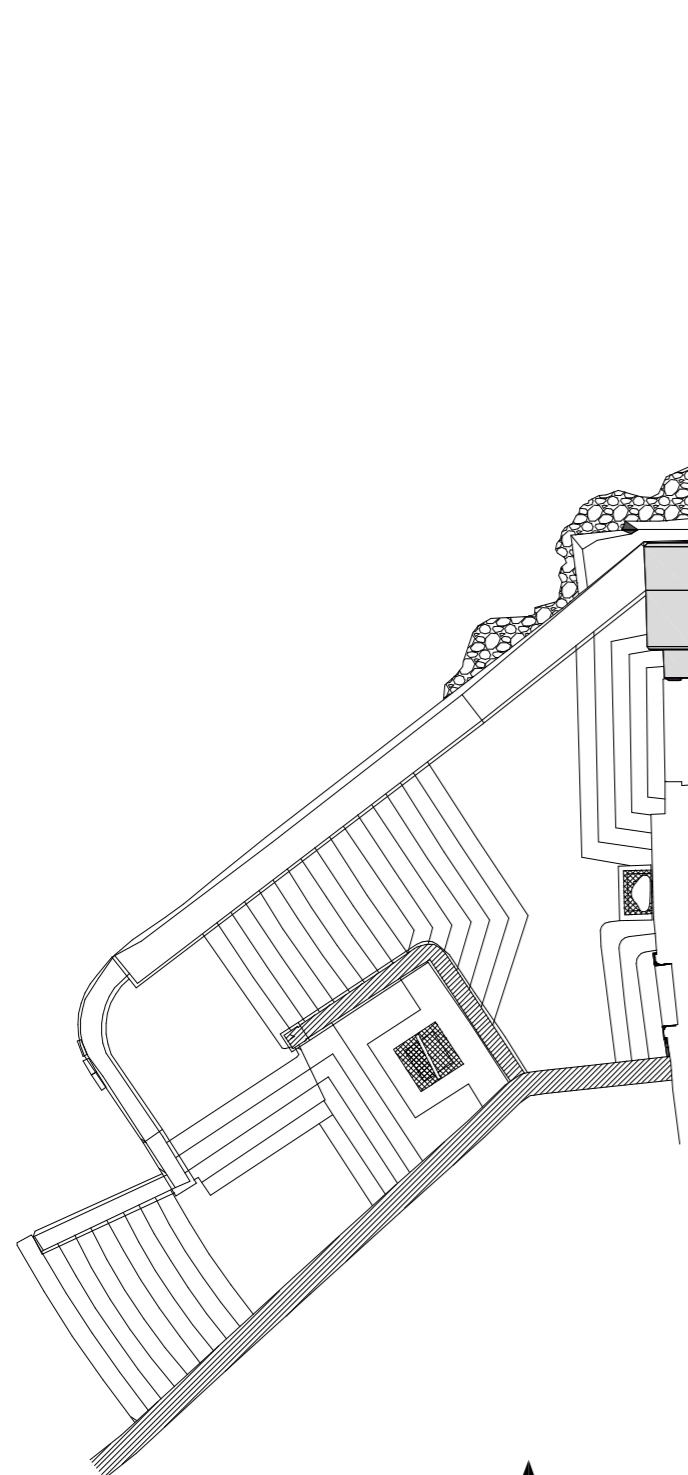


PC 5 - PLAN DE L'ESCALIER D'ACCES et FACADE OUEST

Etat des lieux

| | | |
|--|---------------------------------------|-----|
|  | EGLISE SAINT PIERRE 84 420 PIOLENC | |
| | ELEVATION OUEST | DCE |
| Etat des lieux | | |
| ATELIER KUNZ LEFEVRE L'USINE DU BAS 84 400 RUSTREL T 06.01.82.15.25 contact@atelier-kunz-lefevre.com | | |
| Date 05 /2019 | Echelle 1/150° | |



Clocher

