
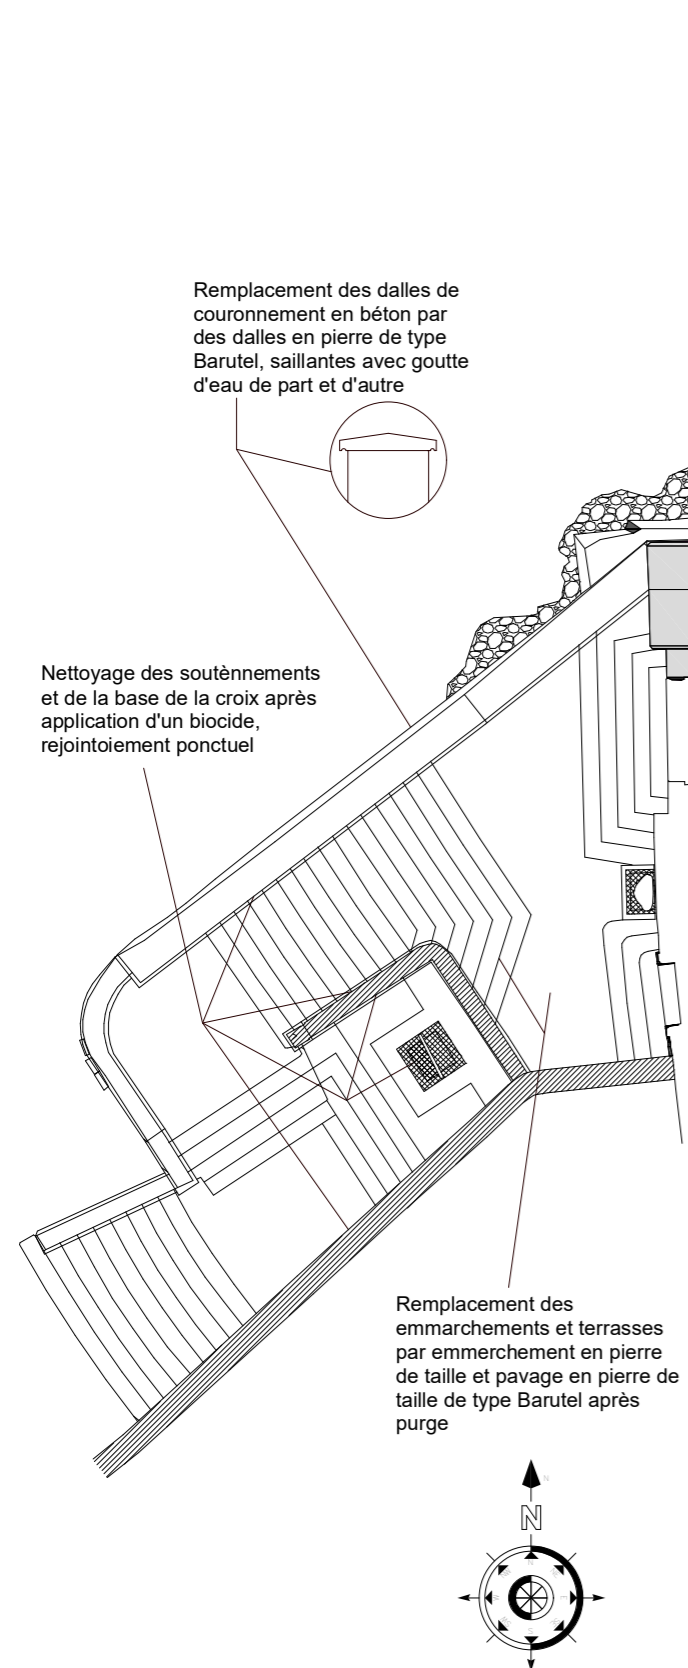


PC 5 - PLAN DE L'ESCALIER D'ACCES et FACADE OUEST

Projet

	EGLISE SAINT PIERRE 84 420 PIOLENC	
	ELEVATION OUEST	DCE
Projet		
ATELIER KUNZ LEFEVRE L'USINE DU BAS 84 400 RUSTREL T 06.01.82.15.25 contact@atelier-kunz-lefevre.com		
Date 05 /2019		Echelle 1/150°



Purge préalable des joints, purge préalable des éléments en pierre menaçant chute, application d'un biocide et nettoyage à la brosse. Consolidation des murs par injection de coulis fin type p.L.M.M ou ledan après bouchement intérieur des fissures.

Enduit brossé sur les façades, encadrement des baies principales en enduit lisse. Traitement différencié des volumes enduits selon les époques, spectre des teintes restreint. Marquage des coups de sabre par trait à la langue de chat

Dégagement d'une bande respirante au pied de l'édifice, largeur 40cm, pente glacis en béton de chaux aux endroits bitumés

Vitraux: mise en oeuvre d'une ventilation basse sur tous les vitraux

