


PC 5 - FACADE EST

Etat des lieux

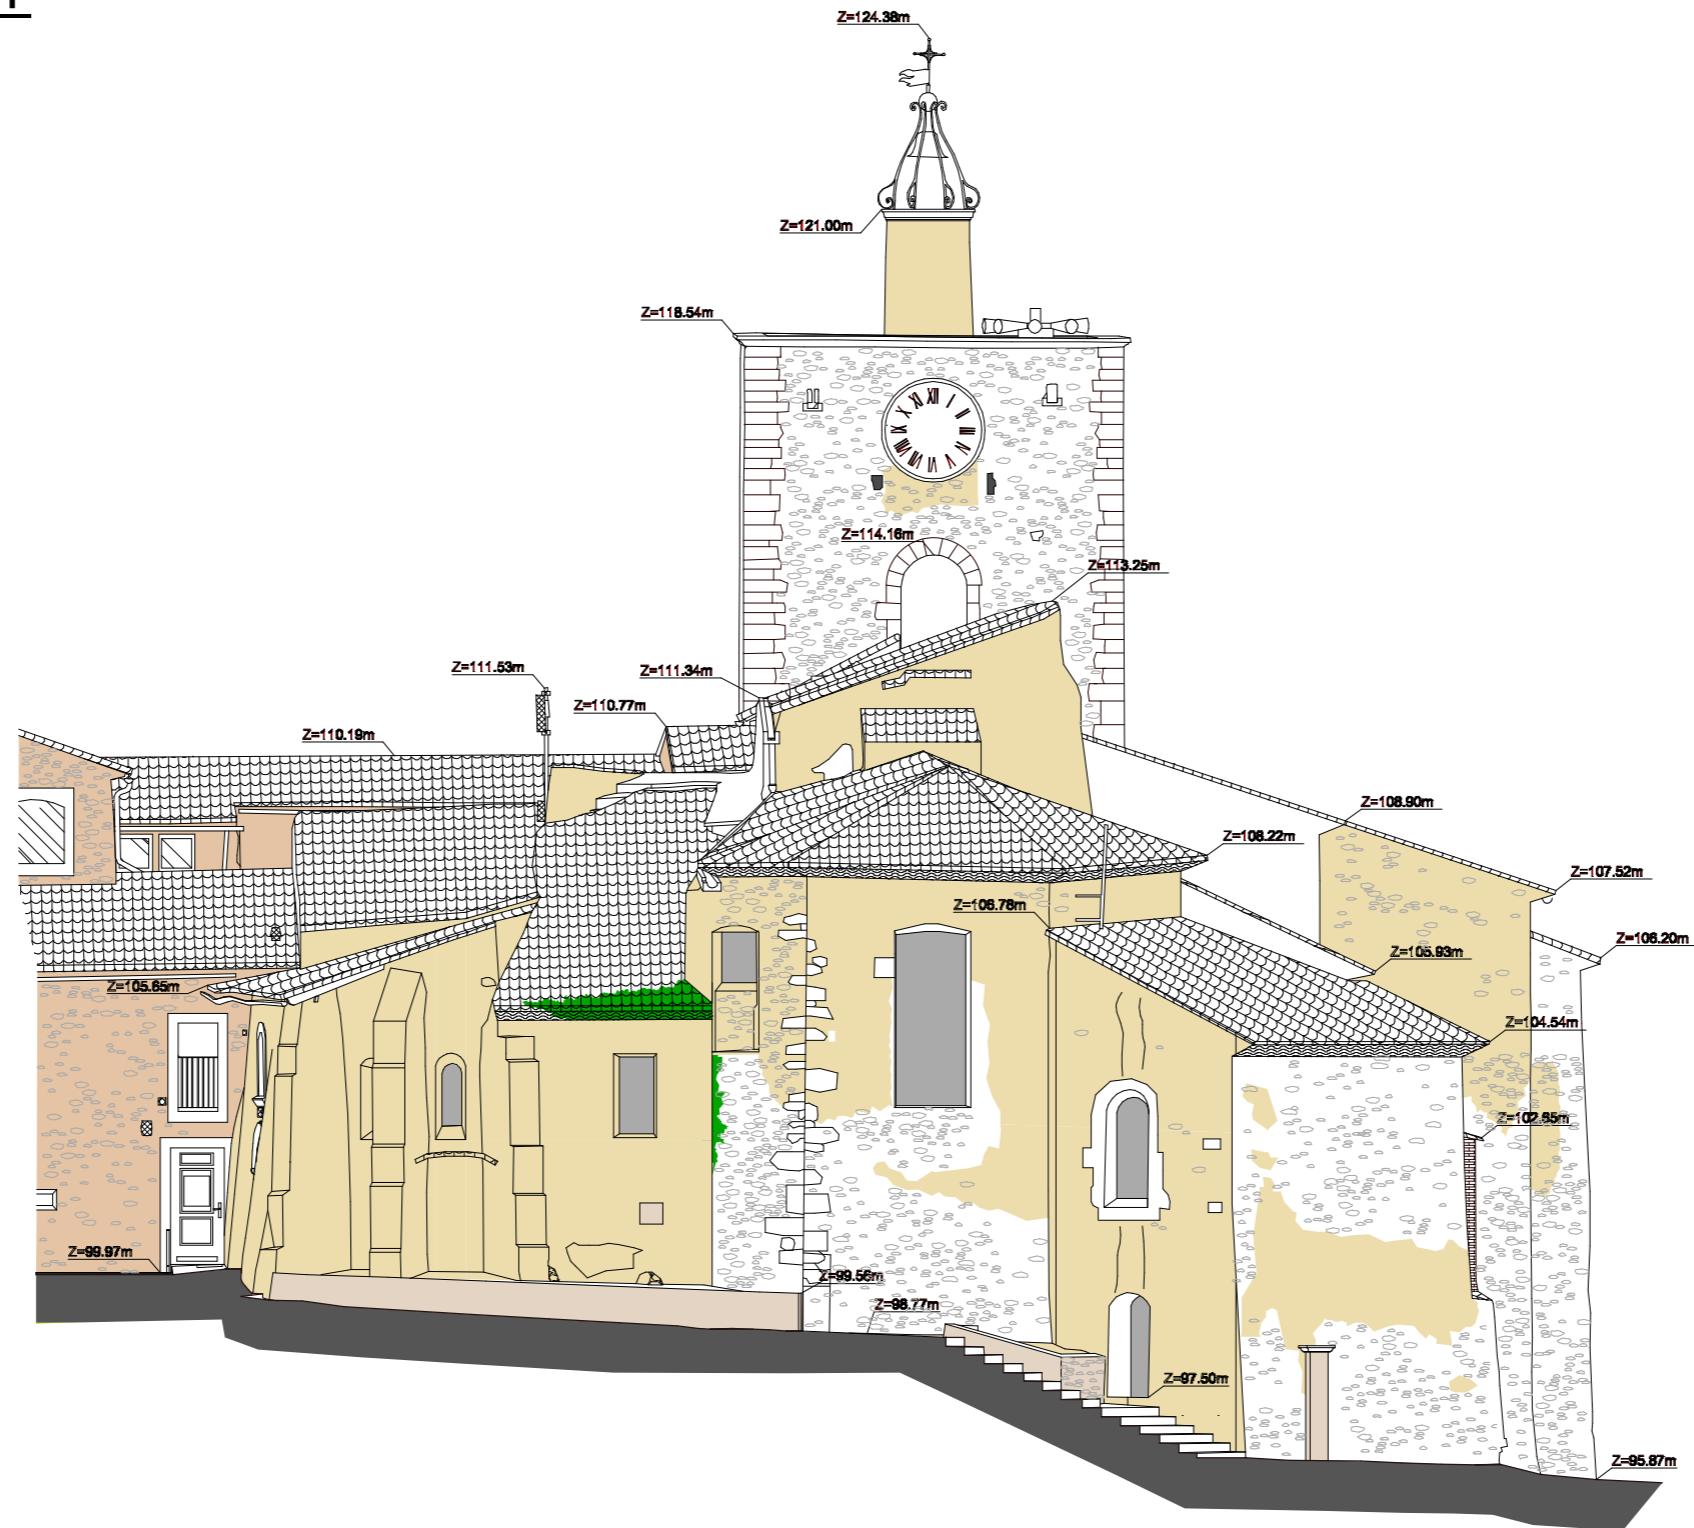

	EGLISE SAINT PIERRE 84 420 PIOLENC
	ELEVATION EST
Etat des lieux	DCE
ATELIER KUNZ LEFEVRE L'USINE DU BAS 84 400 RUSTREL T 06.01.82.15.25 contact@atelier-kunz-lefevre.com	
Date 05 /2019	Echelle 1/150°

