Département du Vaucluse

Commune de Piolenc

Création d'un trottoir et busage de fossé

Chemin de Muraïe

planche 1/2
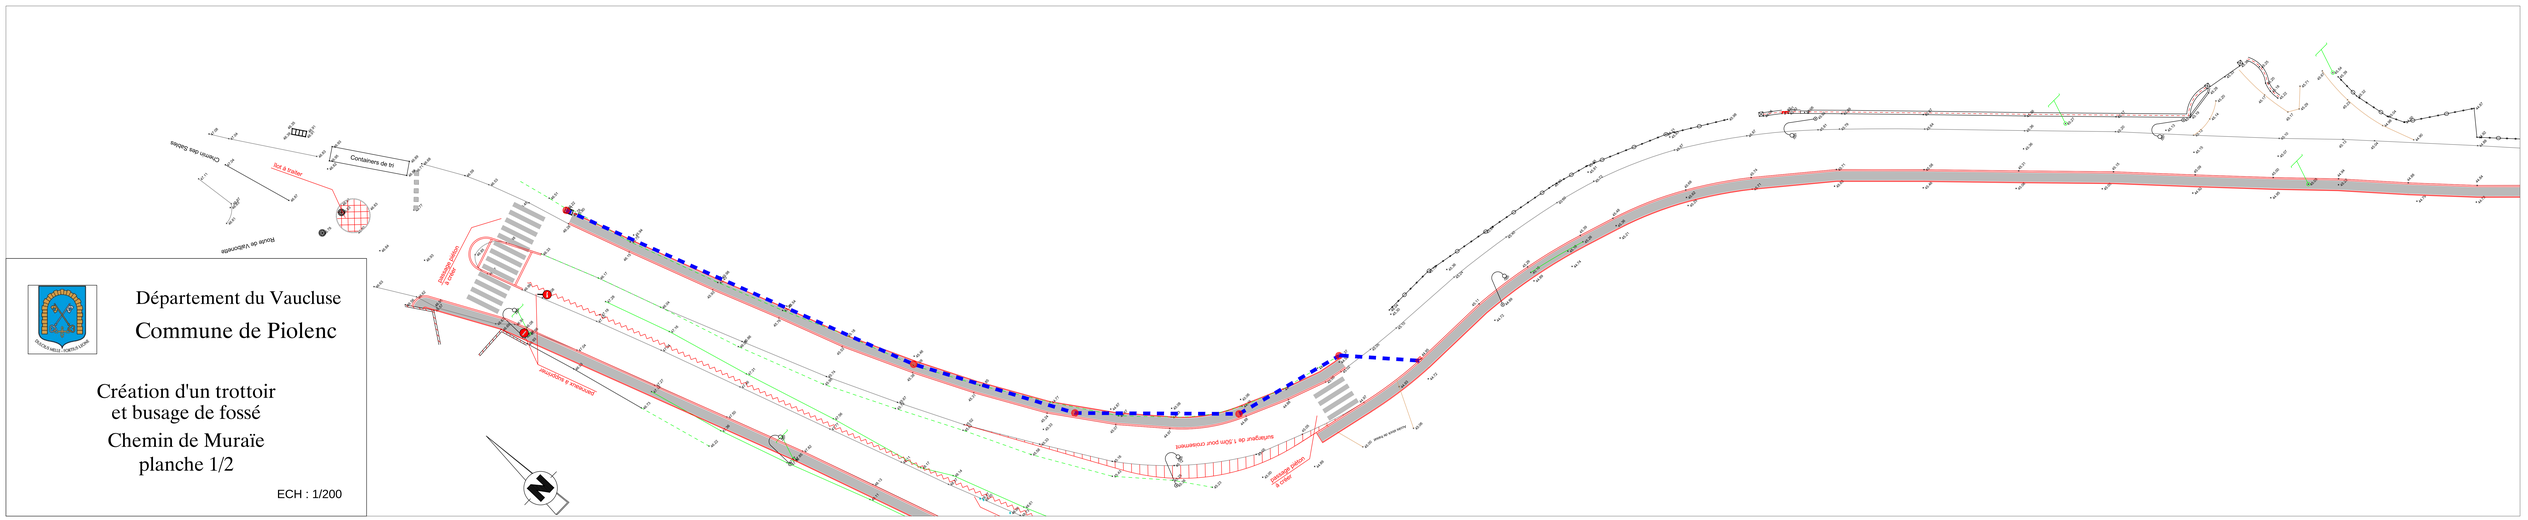
ECH : 1/200