


6. Proposition de périmètre délimité des abords (PDA)

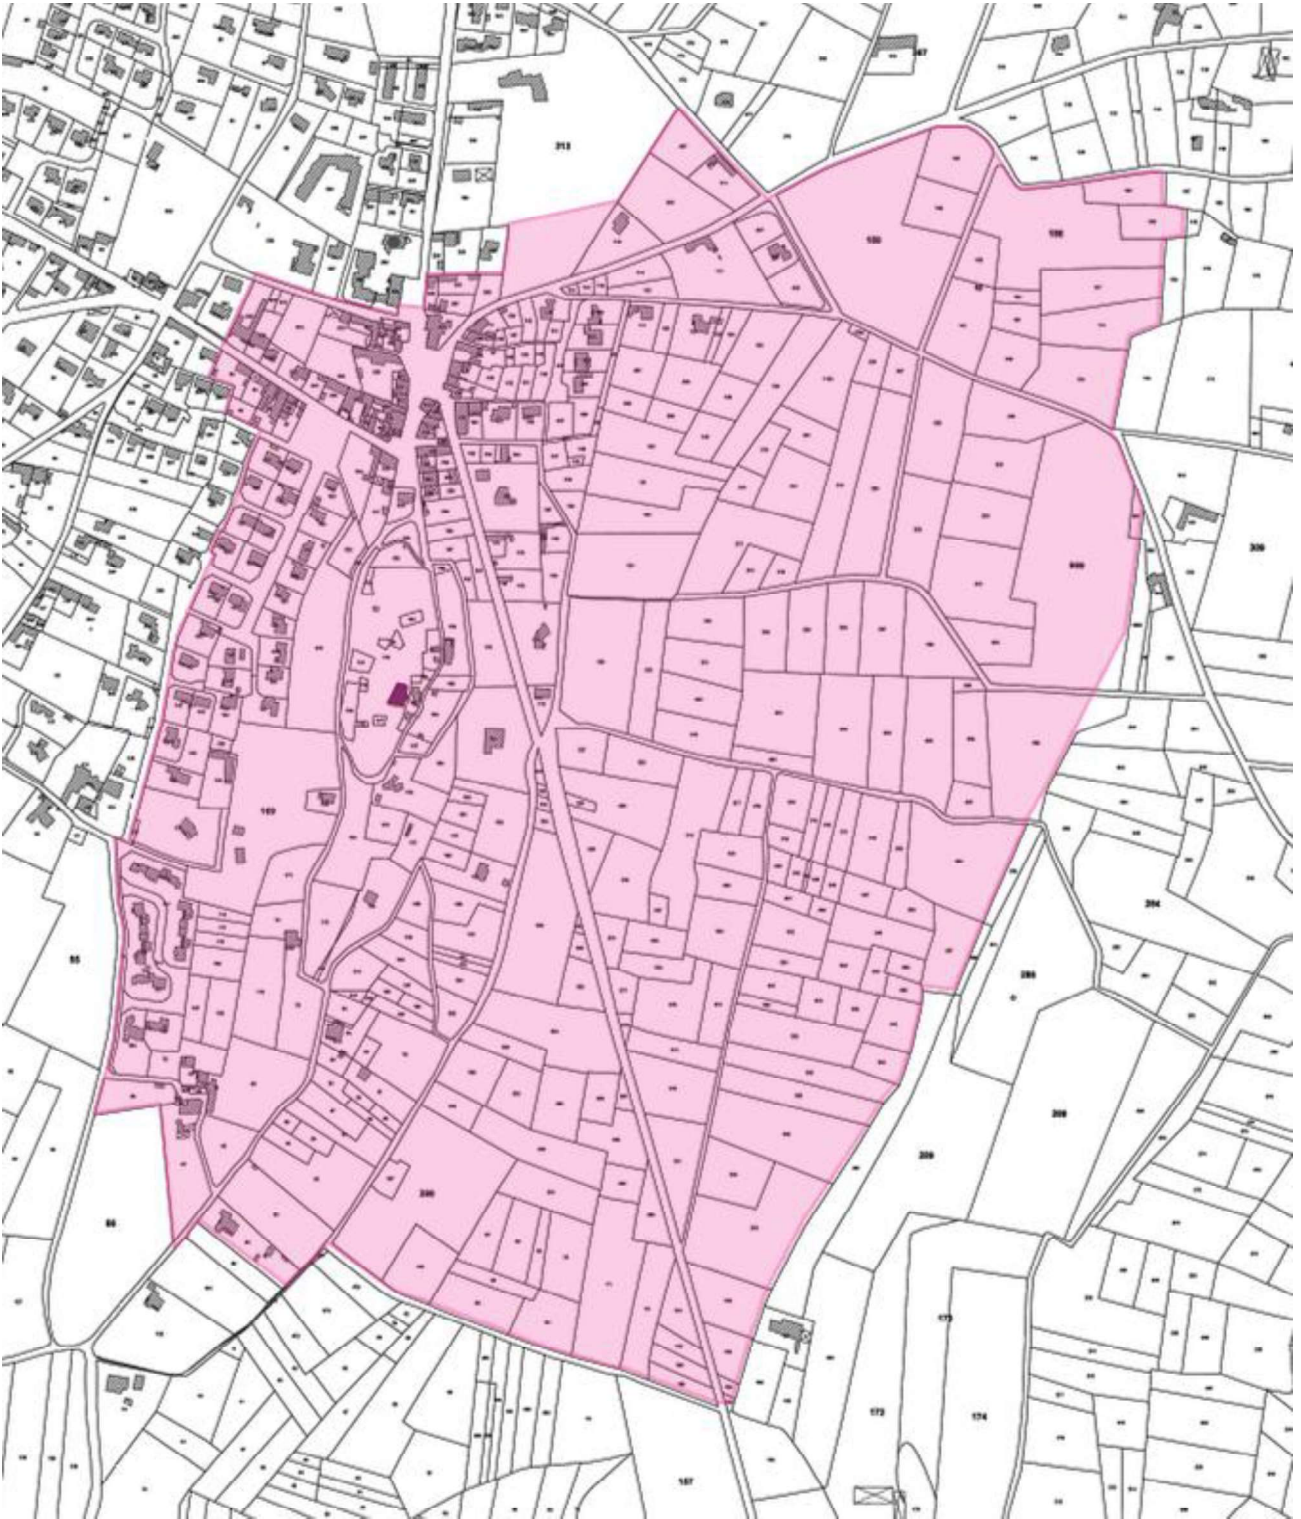

Plan du périmètre de protection dit « périmètre délimité des abords » qui tient compte des enjeux urbains et paysager (en annexe un plan A3 pour faciliter la lecture des numéros de parcelles)