


# CABRIERES D'AVIGNON

DEPARTEMENT DU VAUCLUSE

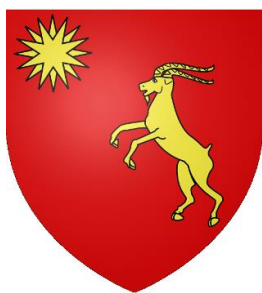

**SOLiHA** HABITAT  
ET TERRITOIRES  
84  
SOLIDAIRES POUR L'HABITAT

Conçu par	COMMUNE
Dressé par	SOLiHA84
P.MARBAT	Directeur
JB.PORHEL	Responsable pôle Urbanisme
P.GUITTON	Chargée d'urbanisme



PIECE N° **2**

## Plan Local d'Urbanisme

### Révision Allégée n° 2

#### *EXTRAIT DE ZONAGE*


23/03/2022

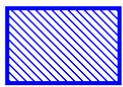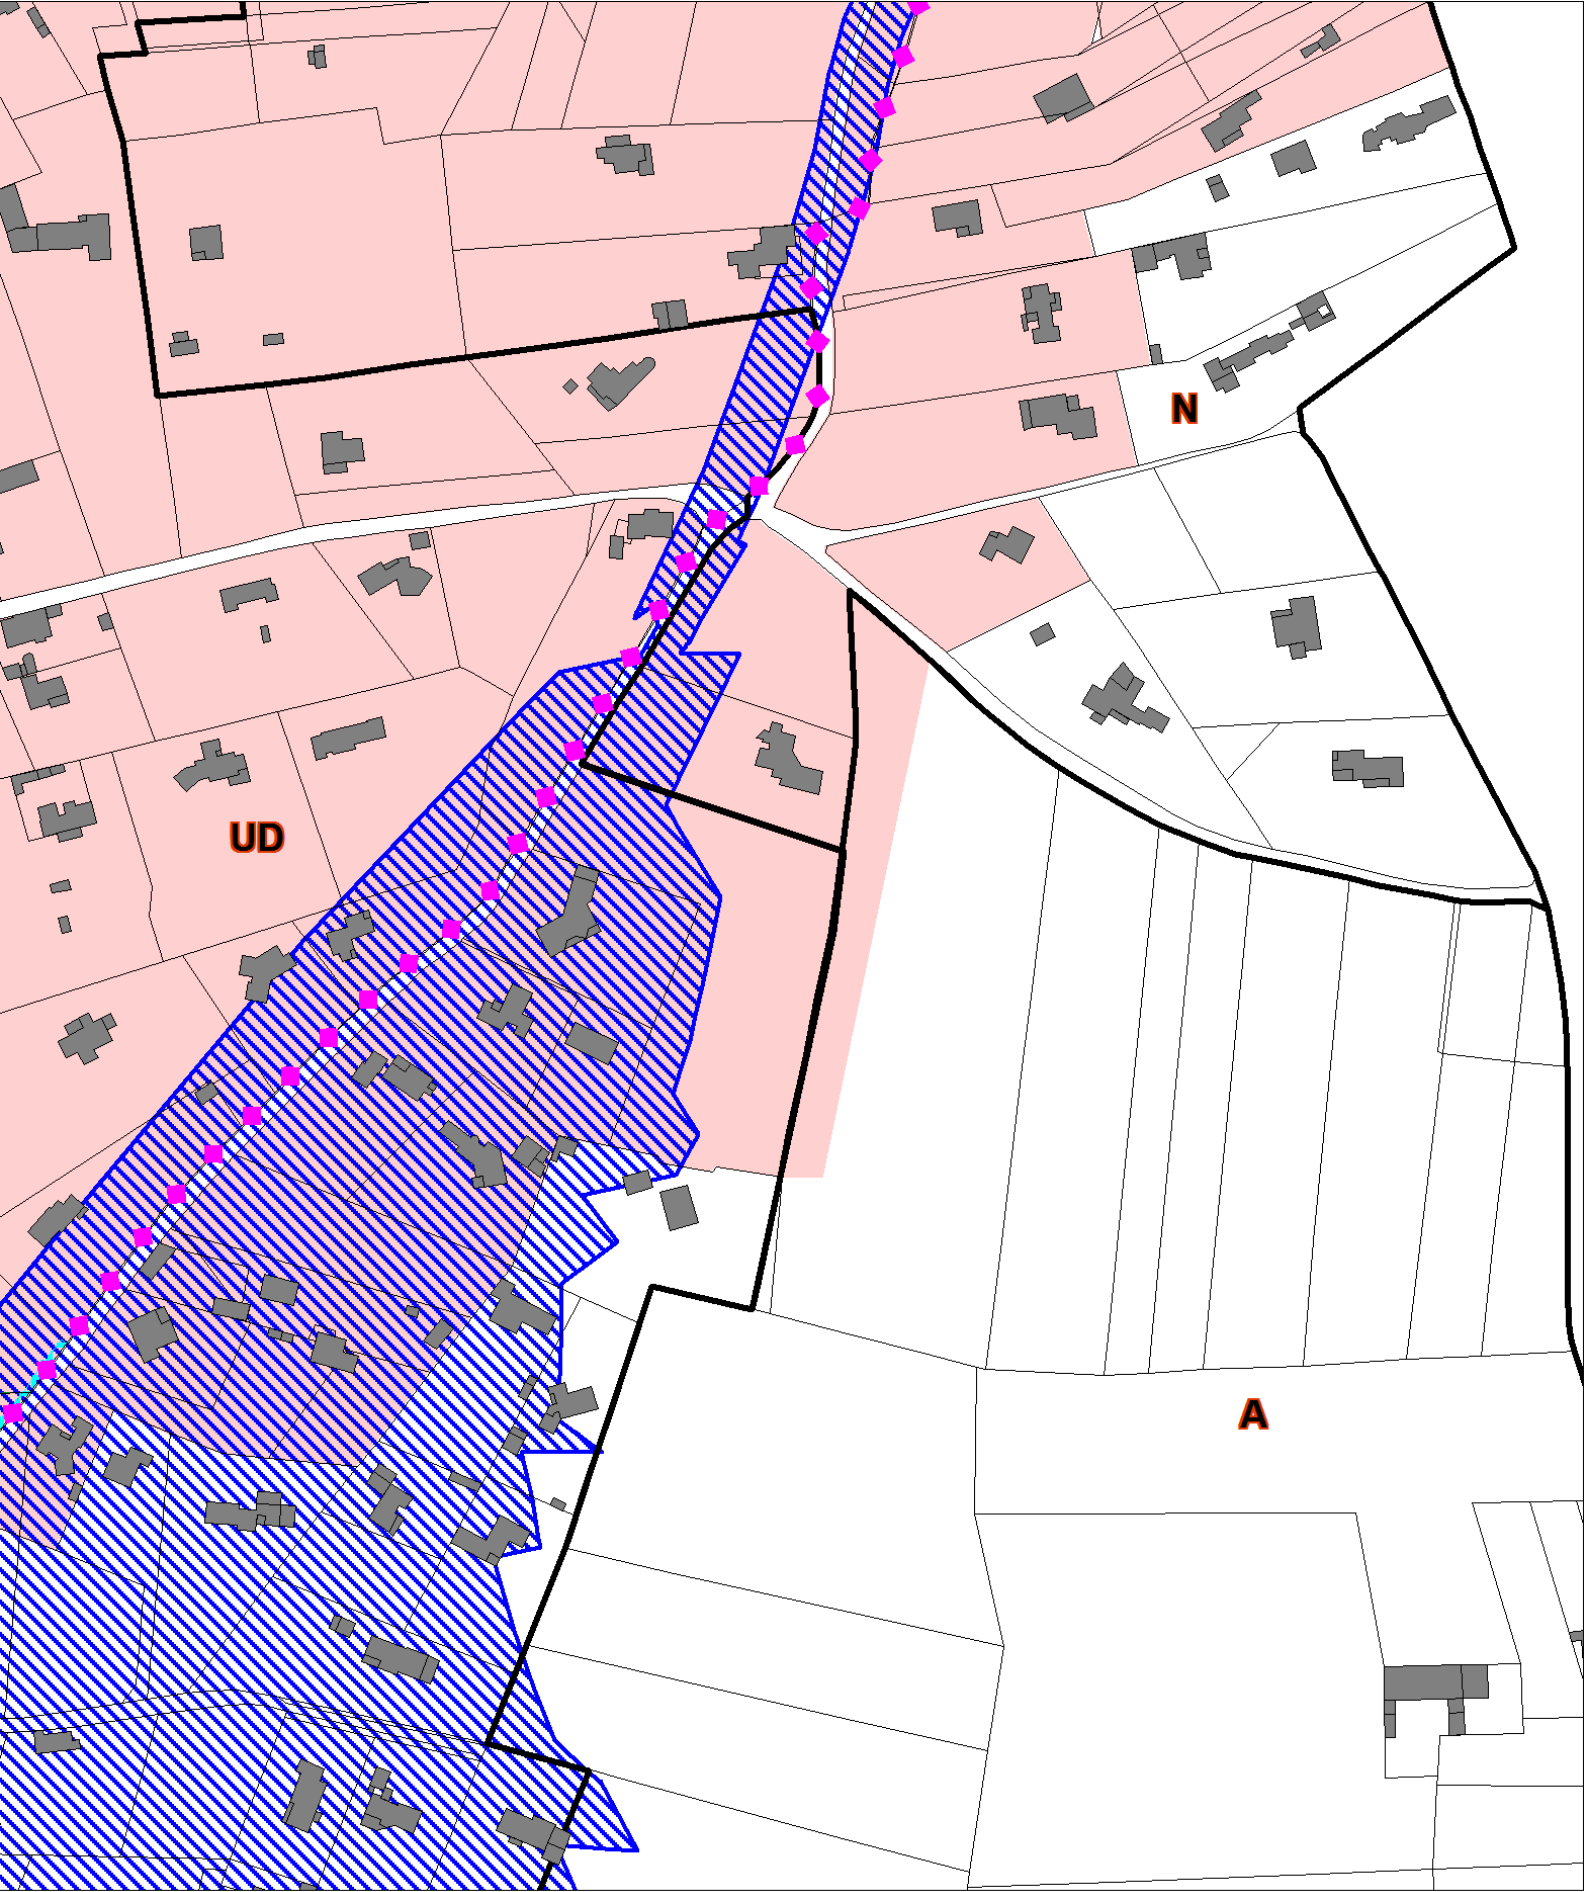

Enveloppe du risque inondation



Enveloppe du PPRif du Massif  
des Monts de Vaucluse Ouest

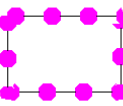

Secteurs concentrant des ouvrages de pierre sèche



1/2500