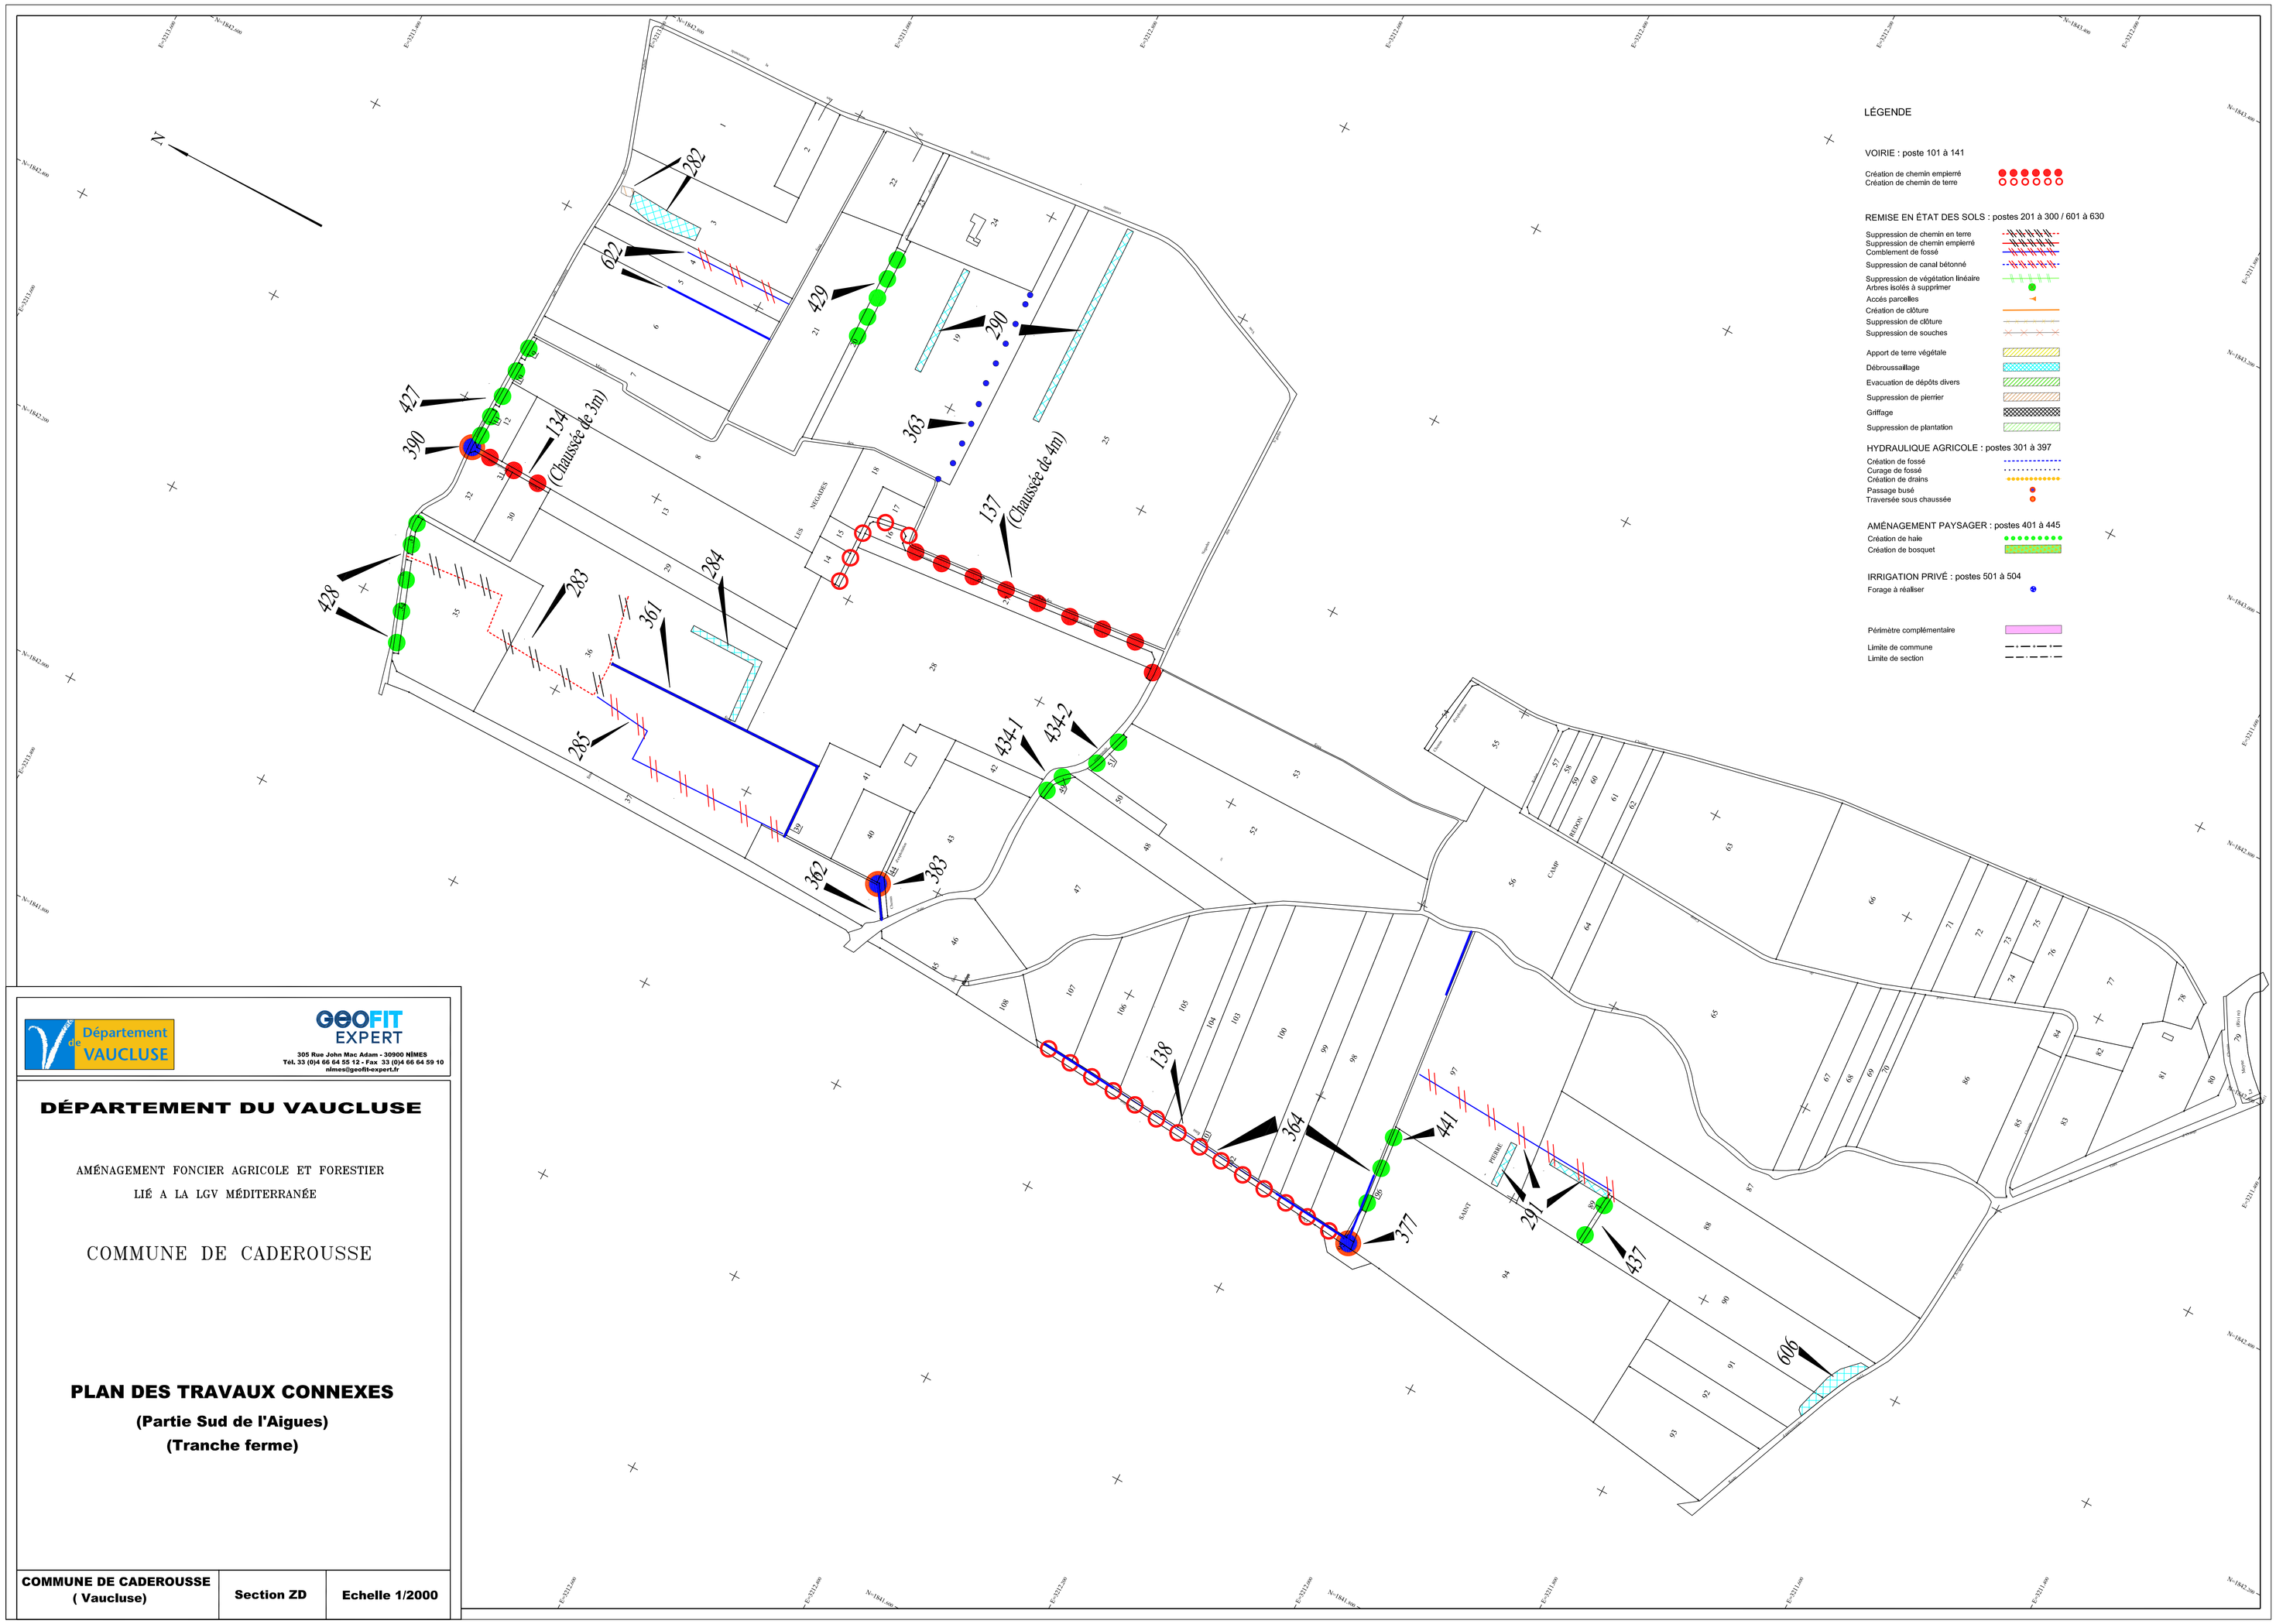

Département de VAUCLUSE

GEOFIT EXPERT
305 Rue John Mac Adam - 30900 NÎMES
Tél. 33 (0)4 66 64 55 12 - Fax 33 (0)4 66 64 59 10
nimes@geofit-expert.fr

DÉPARTEMENT DU VAUCLUSE

AMÉNAGEMENT FONCIER AGRICOLE ET FORESTIER
LIÉ A LA LGV MÉDITERRANÉE

COMMUNE DE CADEROUSSE

PLAN DES TRAVAUX CONNEXES

(Partie Sud de l'Aigues)
(Tranche ferme)

COMMUNE DE CADEROUSSE (Vaucluse)	Section ZD	Echelle 1/2000