

MONTSÉGUR SUR LAUZON




Plan Local d'Urbanisme Vb_Plans des réseaux d'eau potable et d'assainissement - Zonage assainissement

Arrêt du projet




ZOOM SUR LE VILLAGE

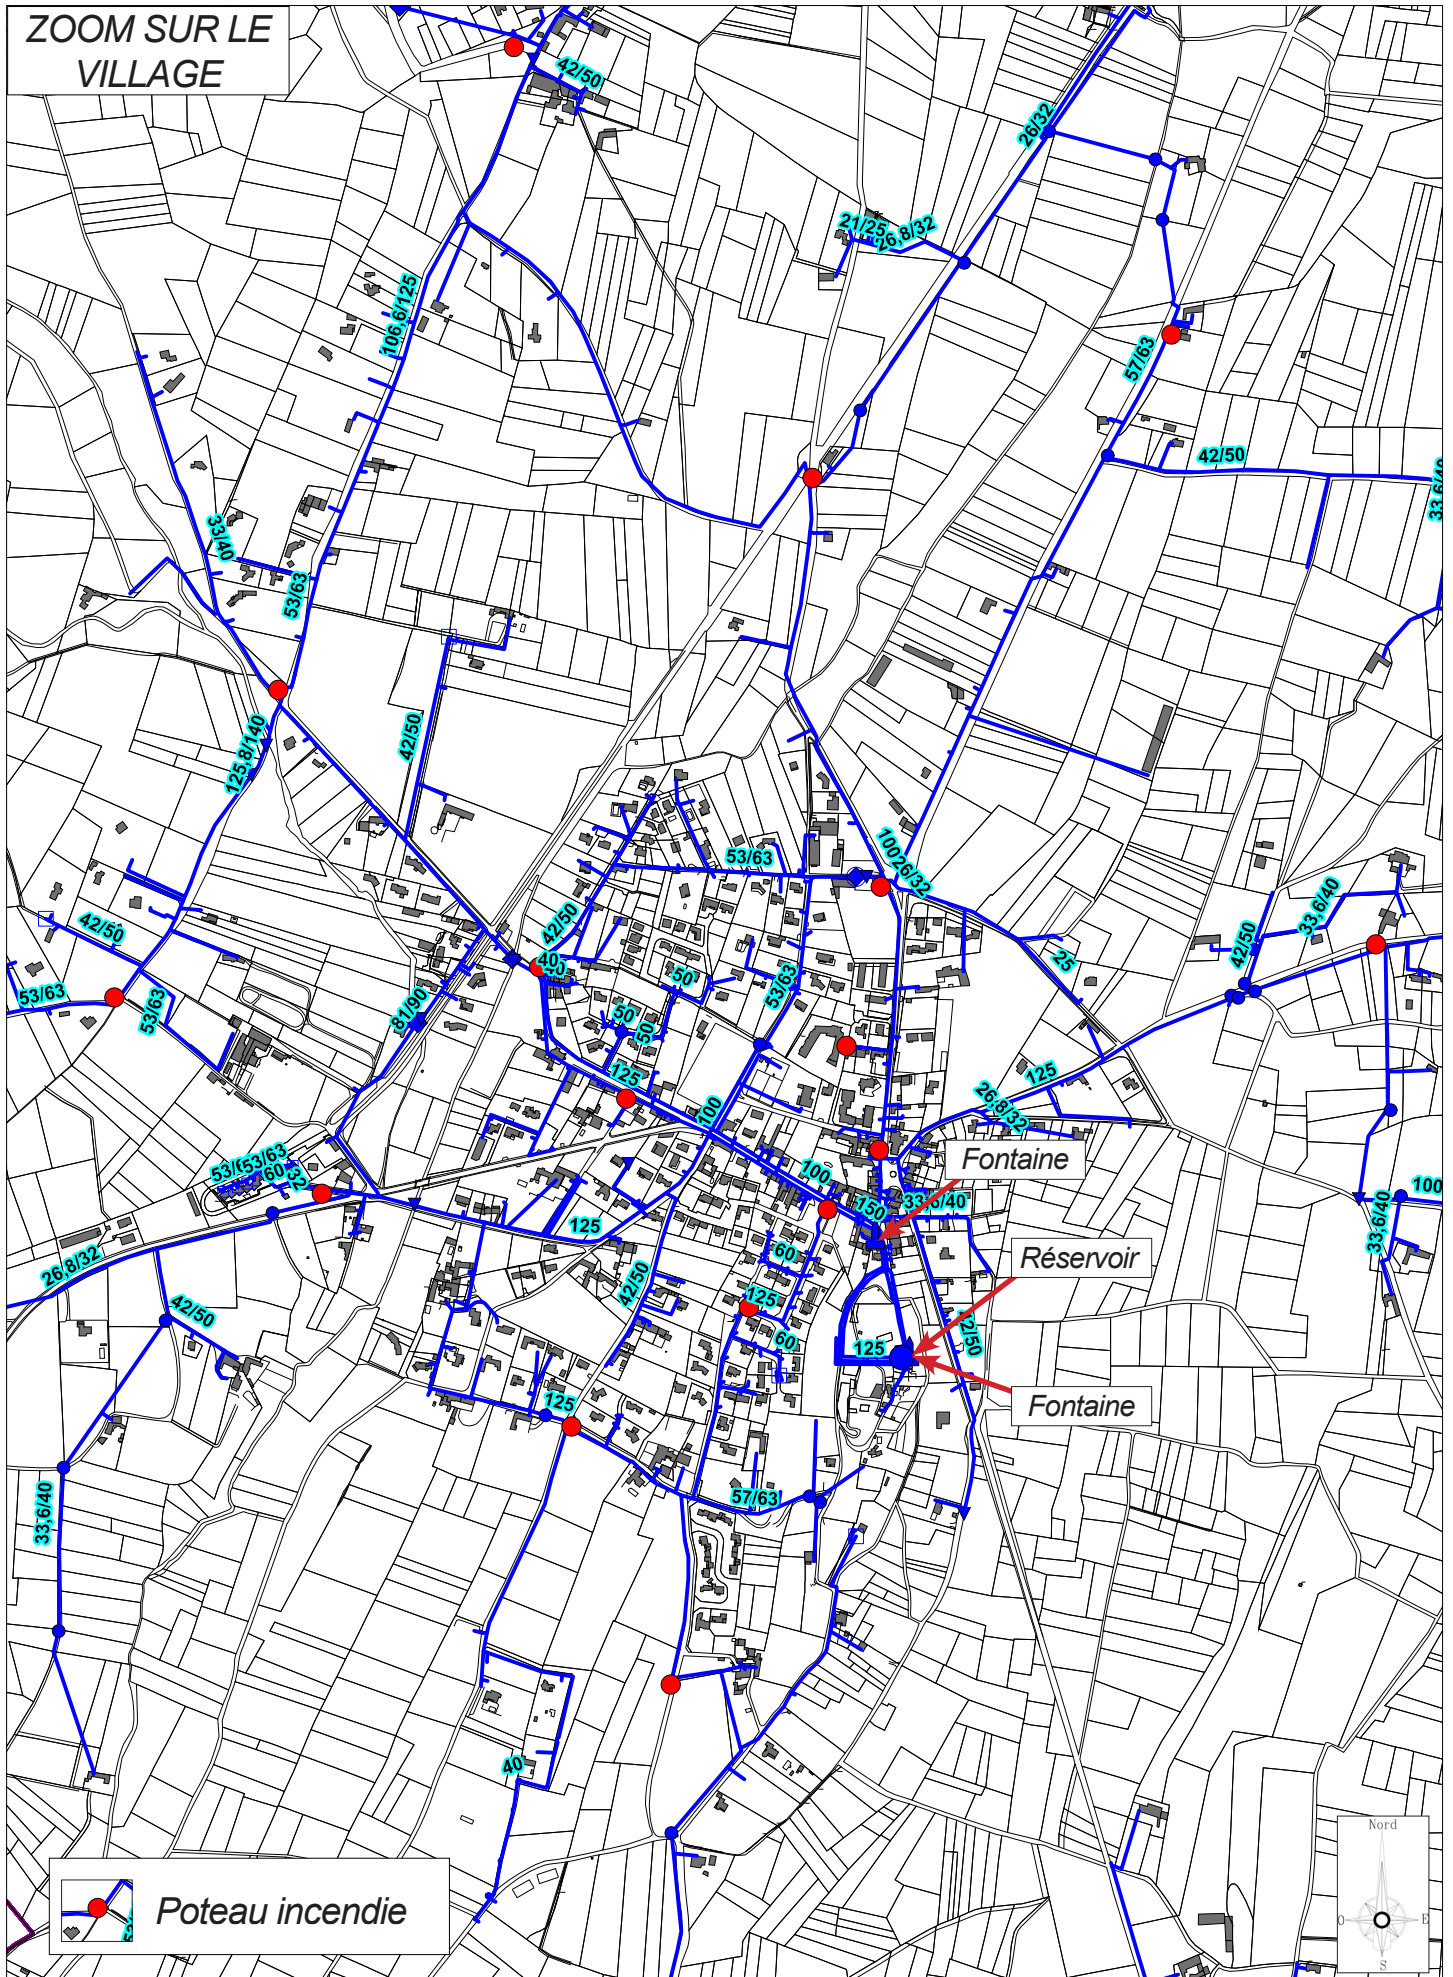

Le réseau d'eau potable


Vue générale

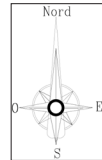


Poteau incendie

Réservoir

Le réseau d'eaux usées

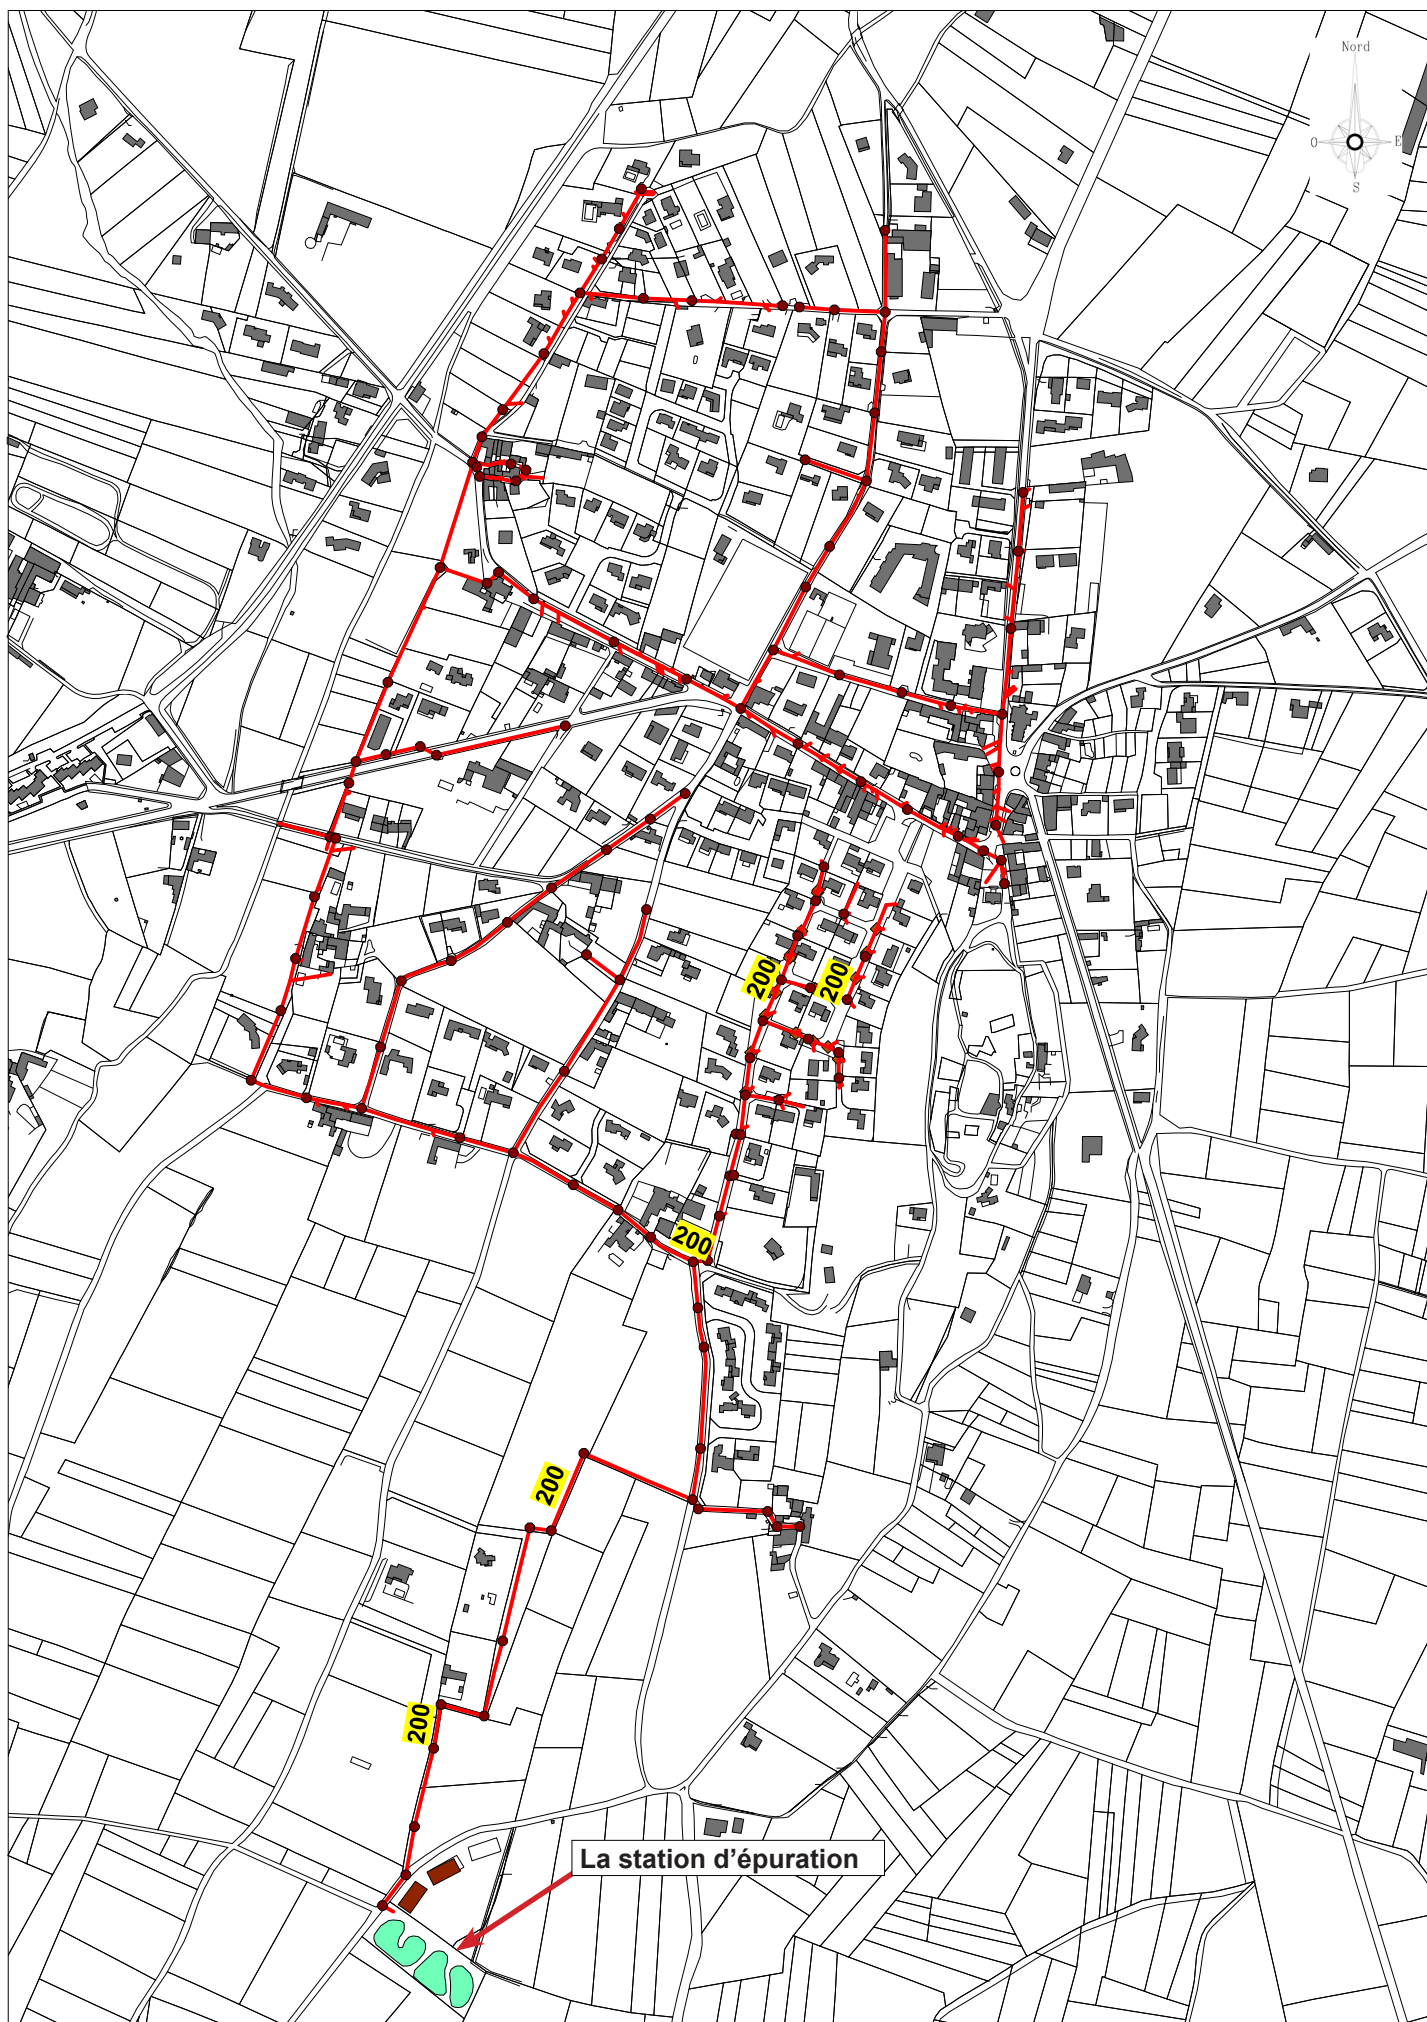

Zonage assainissement

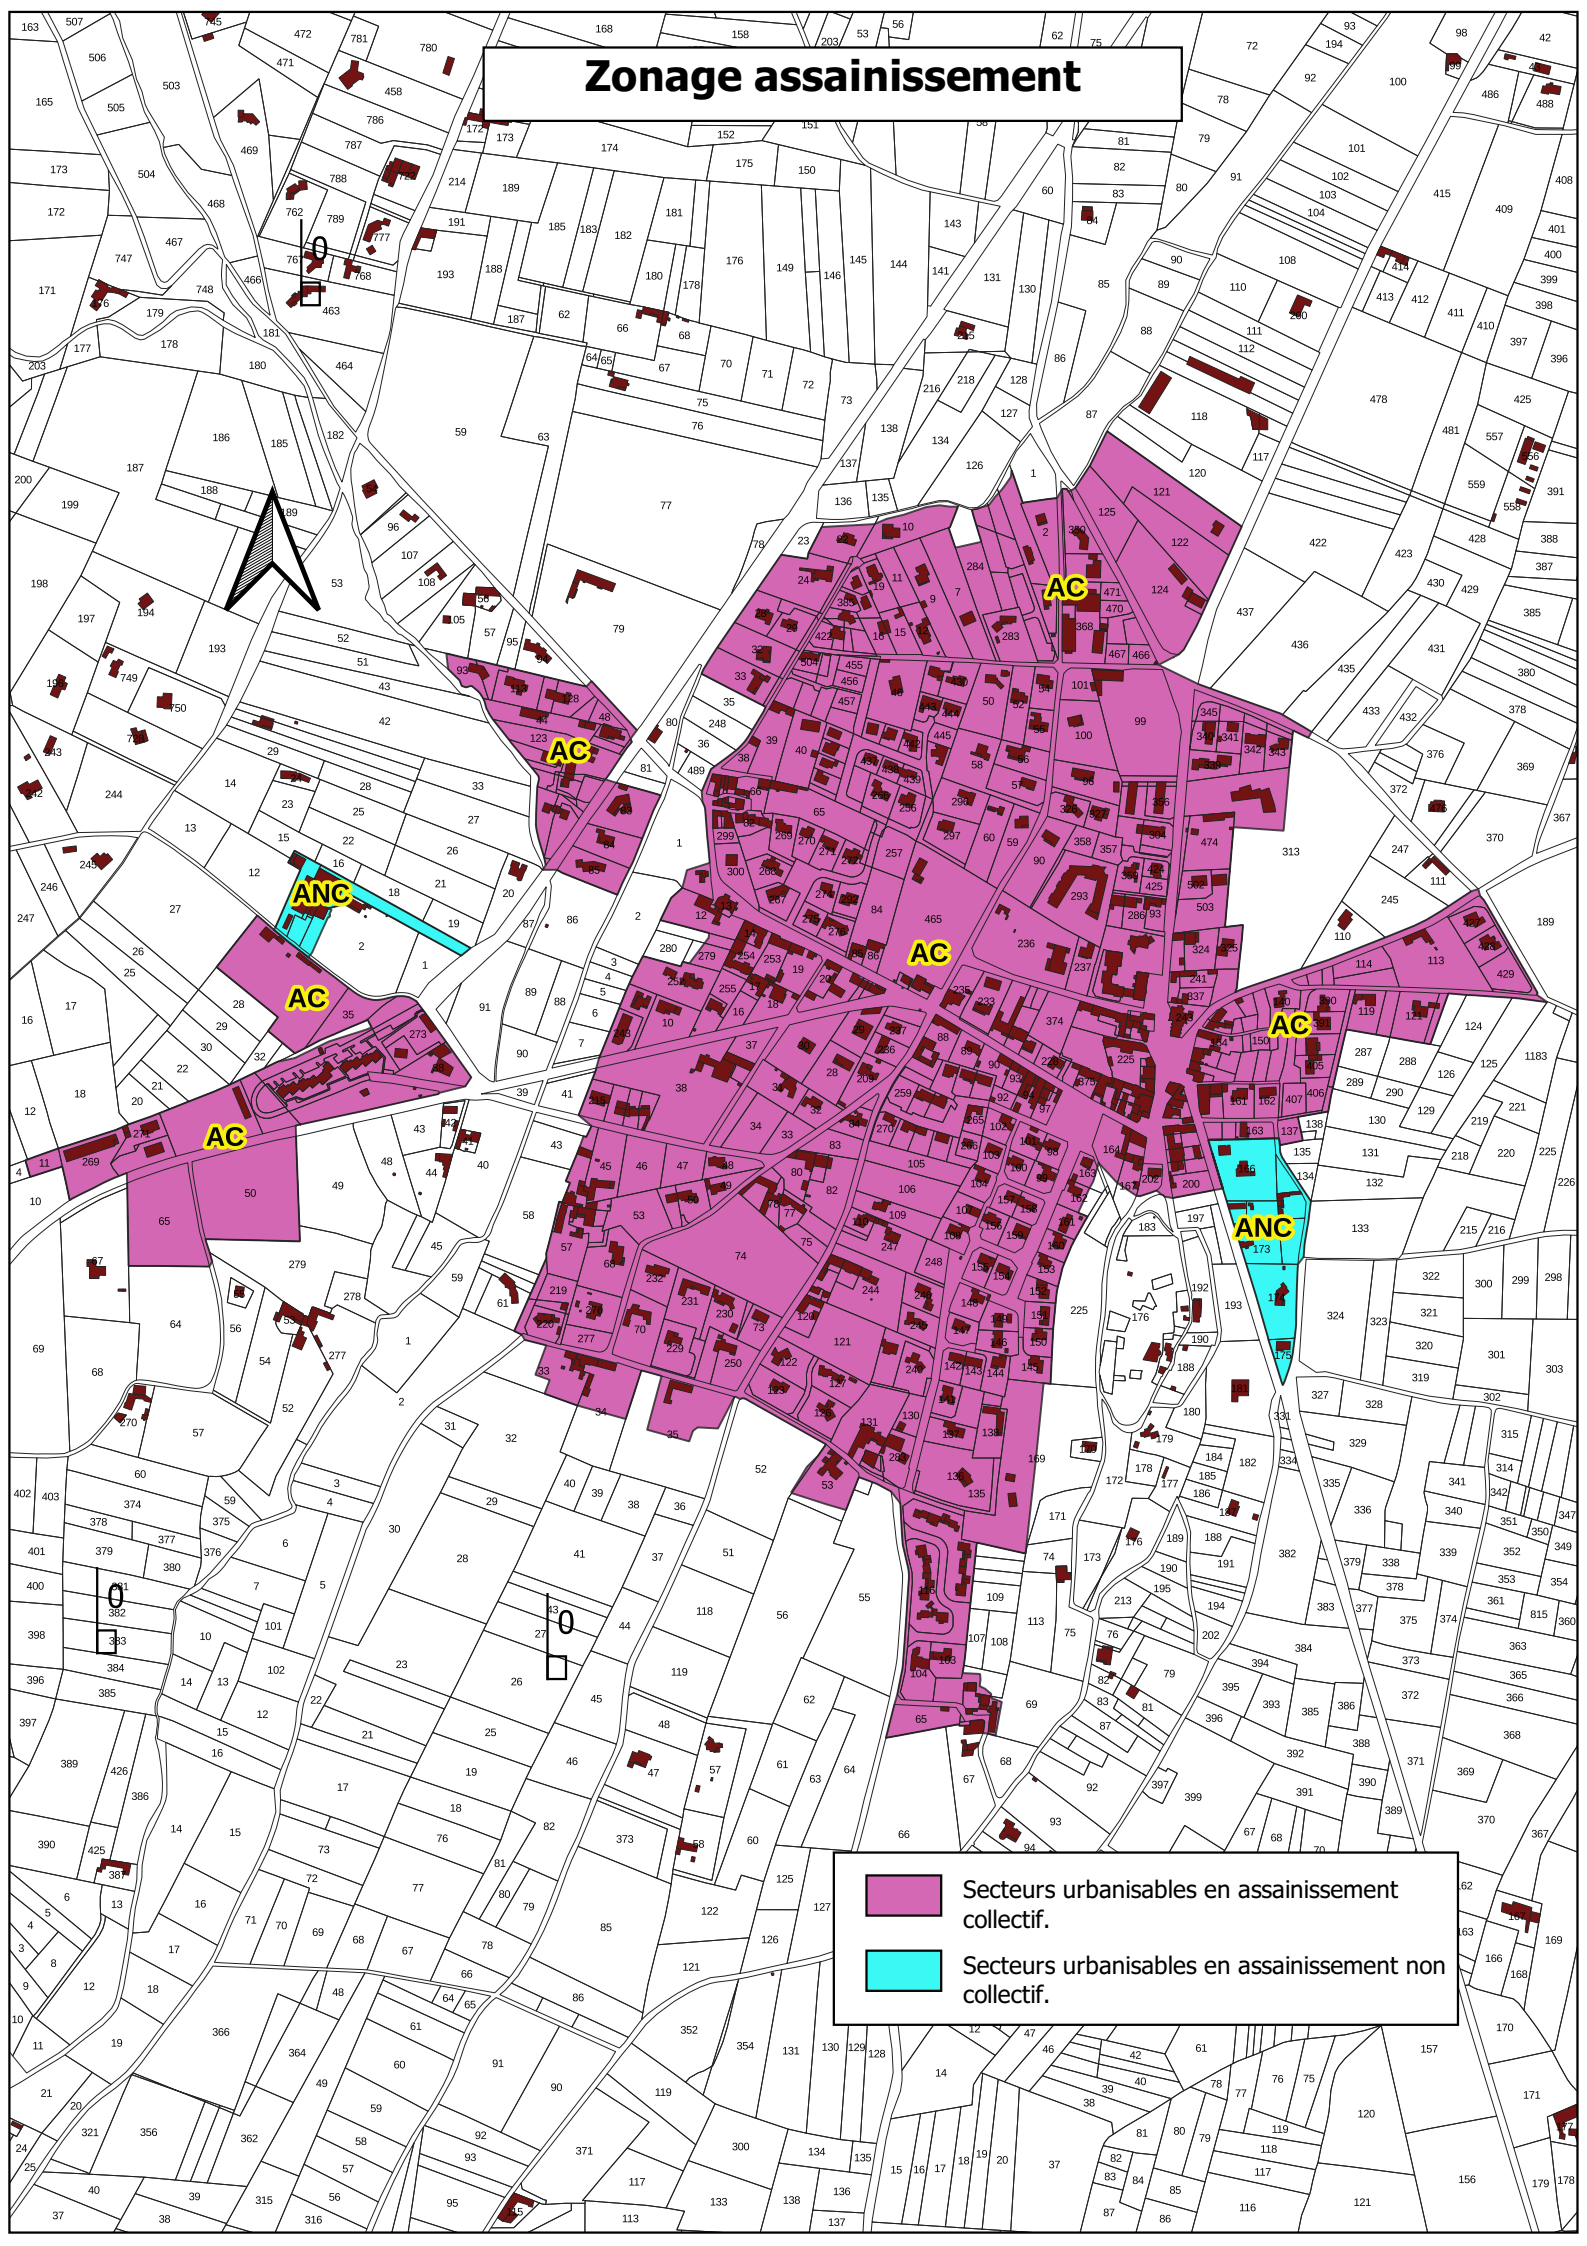

-  Secteurs urbanisables en assainissement collectif.
-  Secteurs urbanisables en assainissement non collectif.