


*Commune de Baudinard sur Verdon*


# *Plan Local d'Urbanisme*

## **6.5 Plan du réseau d'assainissement**

PLU prescrit par délibération du Conseil Municipal du 1er avril 2011  
Débat du Conseil Municipal sur les orientations du PADD tenu le 10 janvier 2014  
PLU arrêté par délibération du Conseil Municipal du 8 février 2017  
PLU approuvé par délibération du Conseil Municipal du

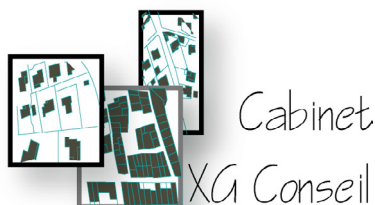

**Xavier Guilbert, urbaniste conseil**  
1540, route des Combes  
83210 Solliès Ville  
Tel/Fax : 04-94-35-25-21  
Mob : 06-80-22-78-38  
xgconseil@yahoo.fr

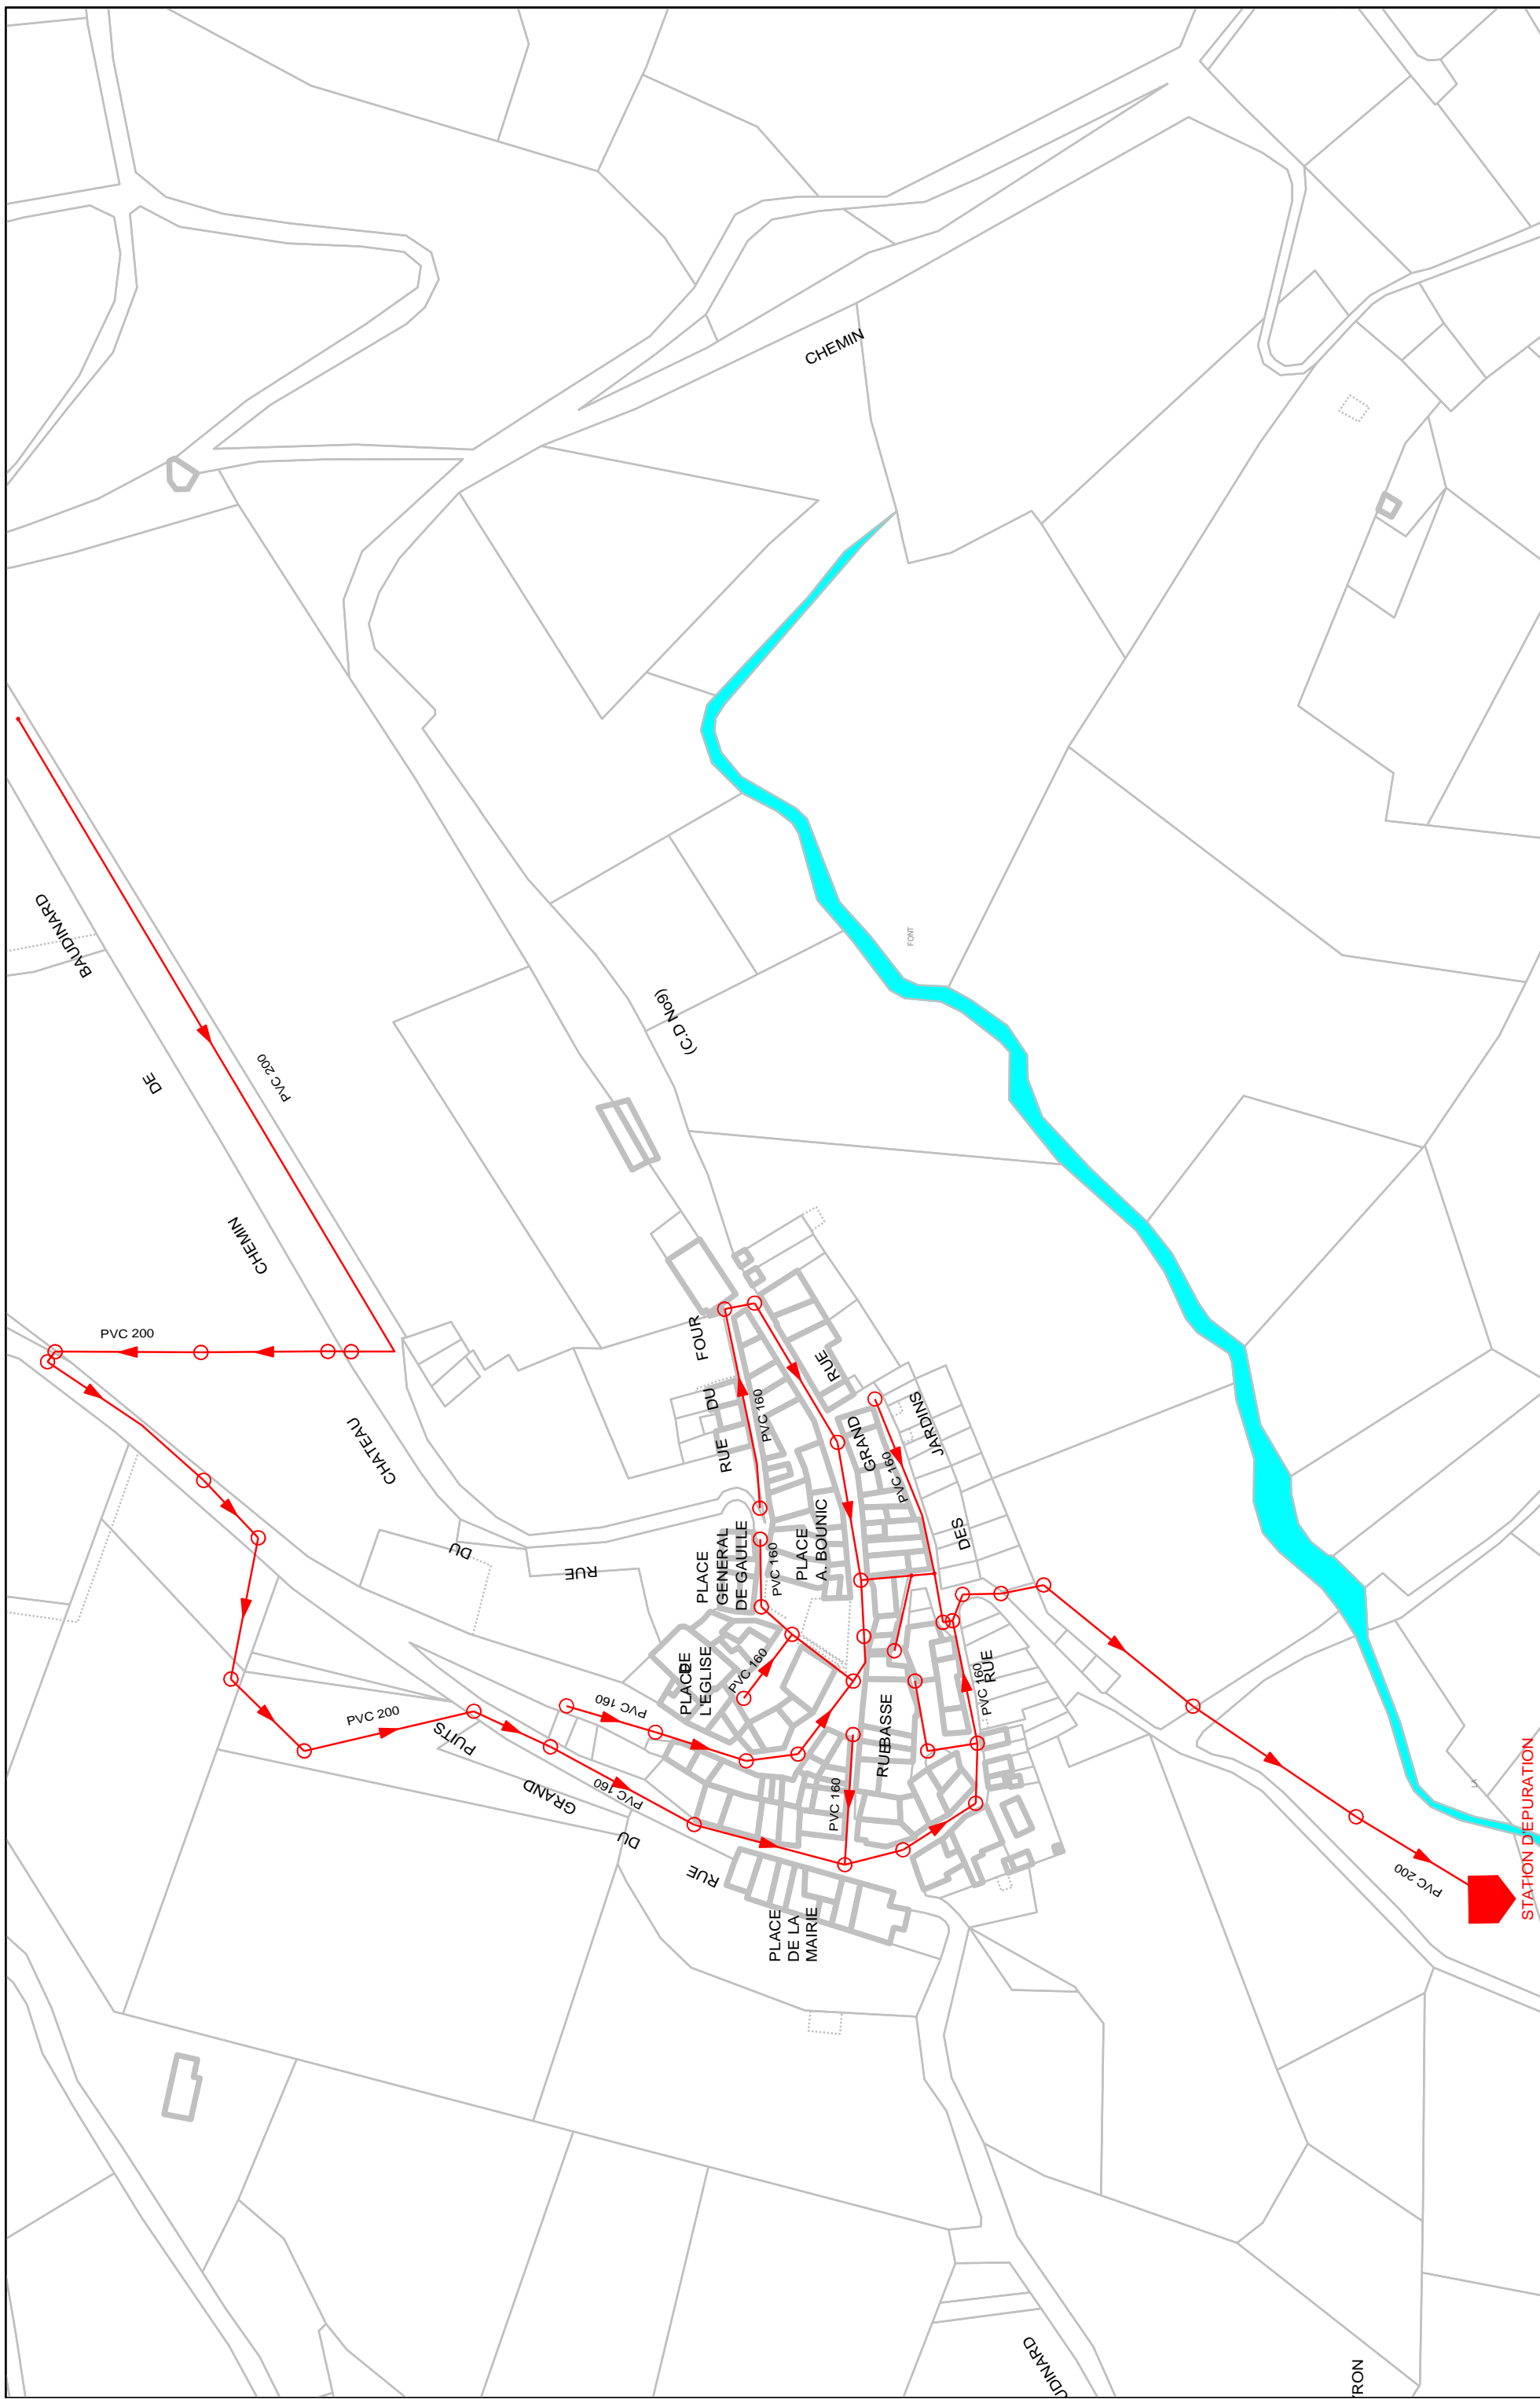

Agence : DV  
Commune : BAUDINARD  
Réseau : ASST



Issu de la planche 1/2500 n° : BAUDI-PB/5  
Localisation Lambert93 : 952831,6295838  
Edition du 05/12/2016  
Echelle 1 / 1500  
Dessiné par RJC



Origine cadaastre - droits de l'Etat réservés  
Données cartographiques mises à disposition  
par le conseil général du département  
concerné